


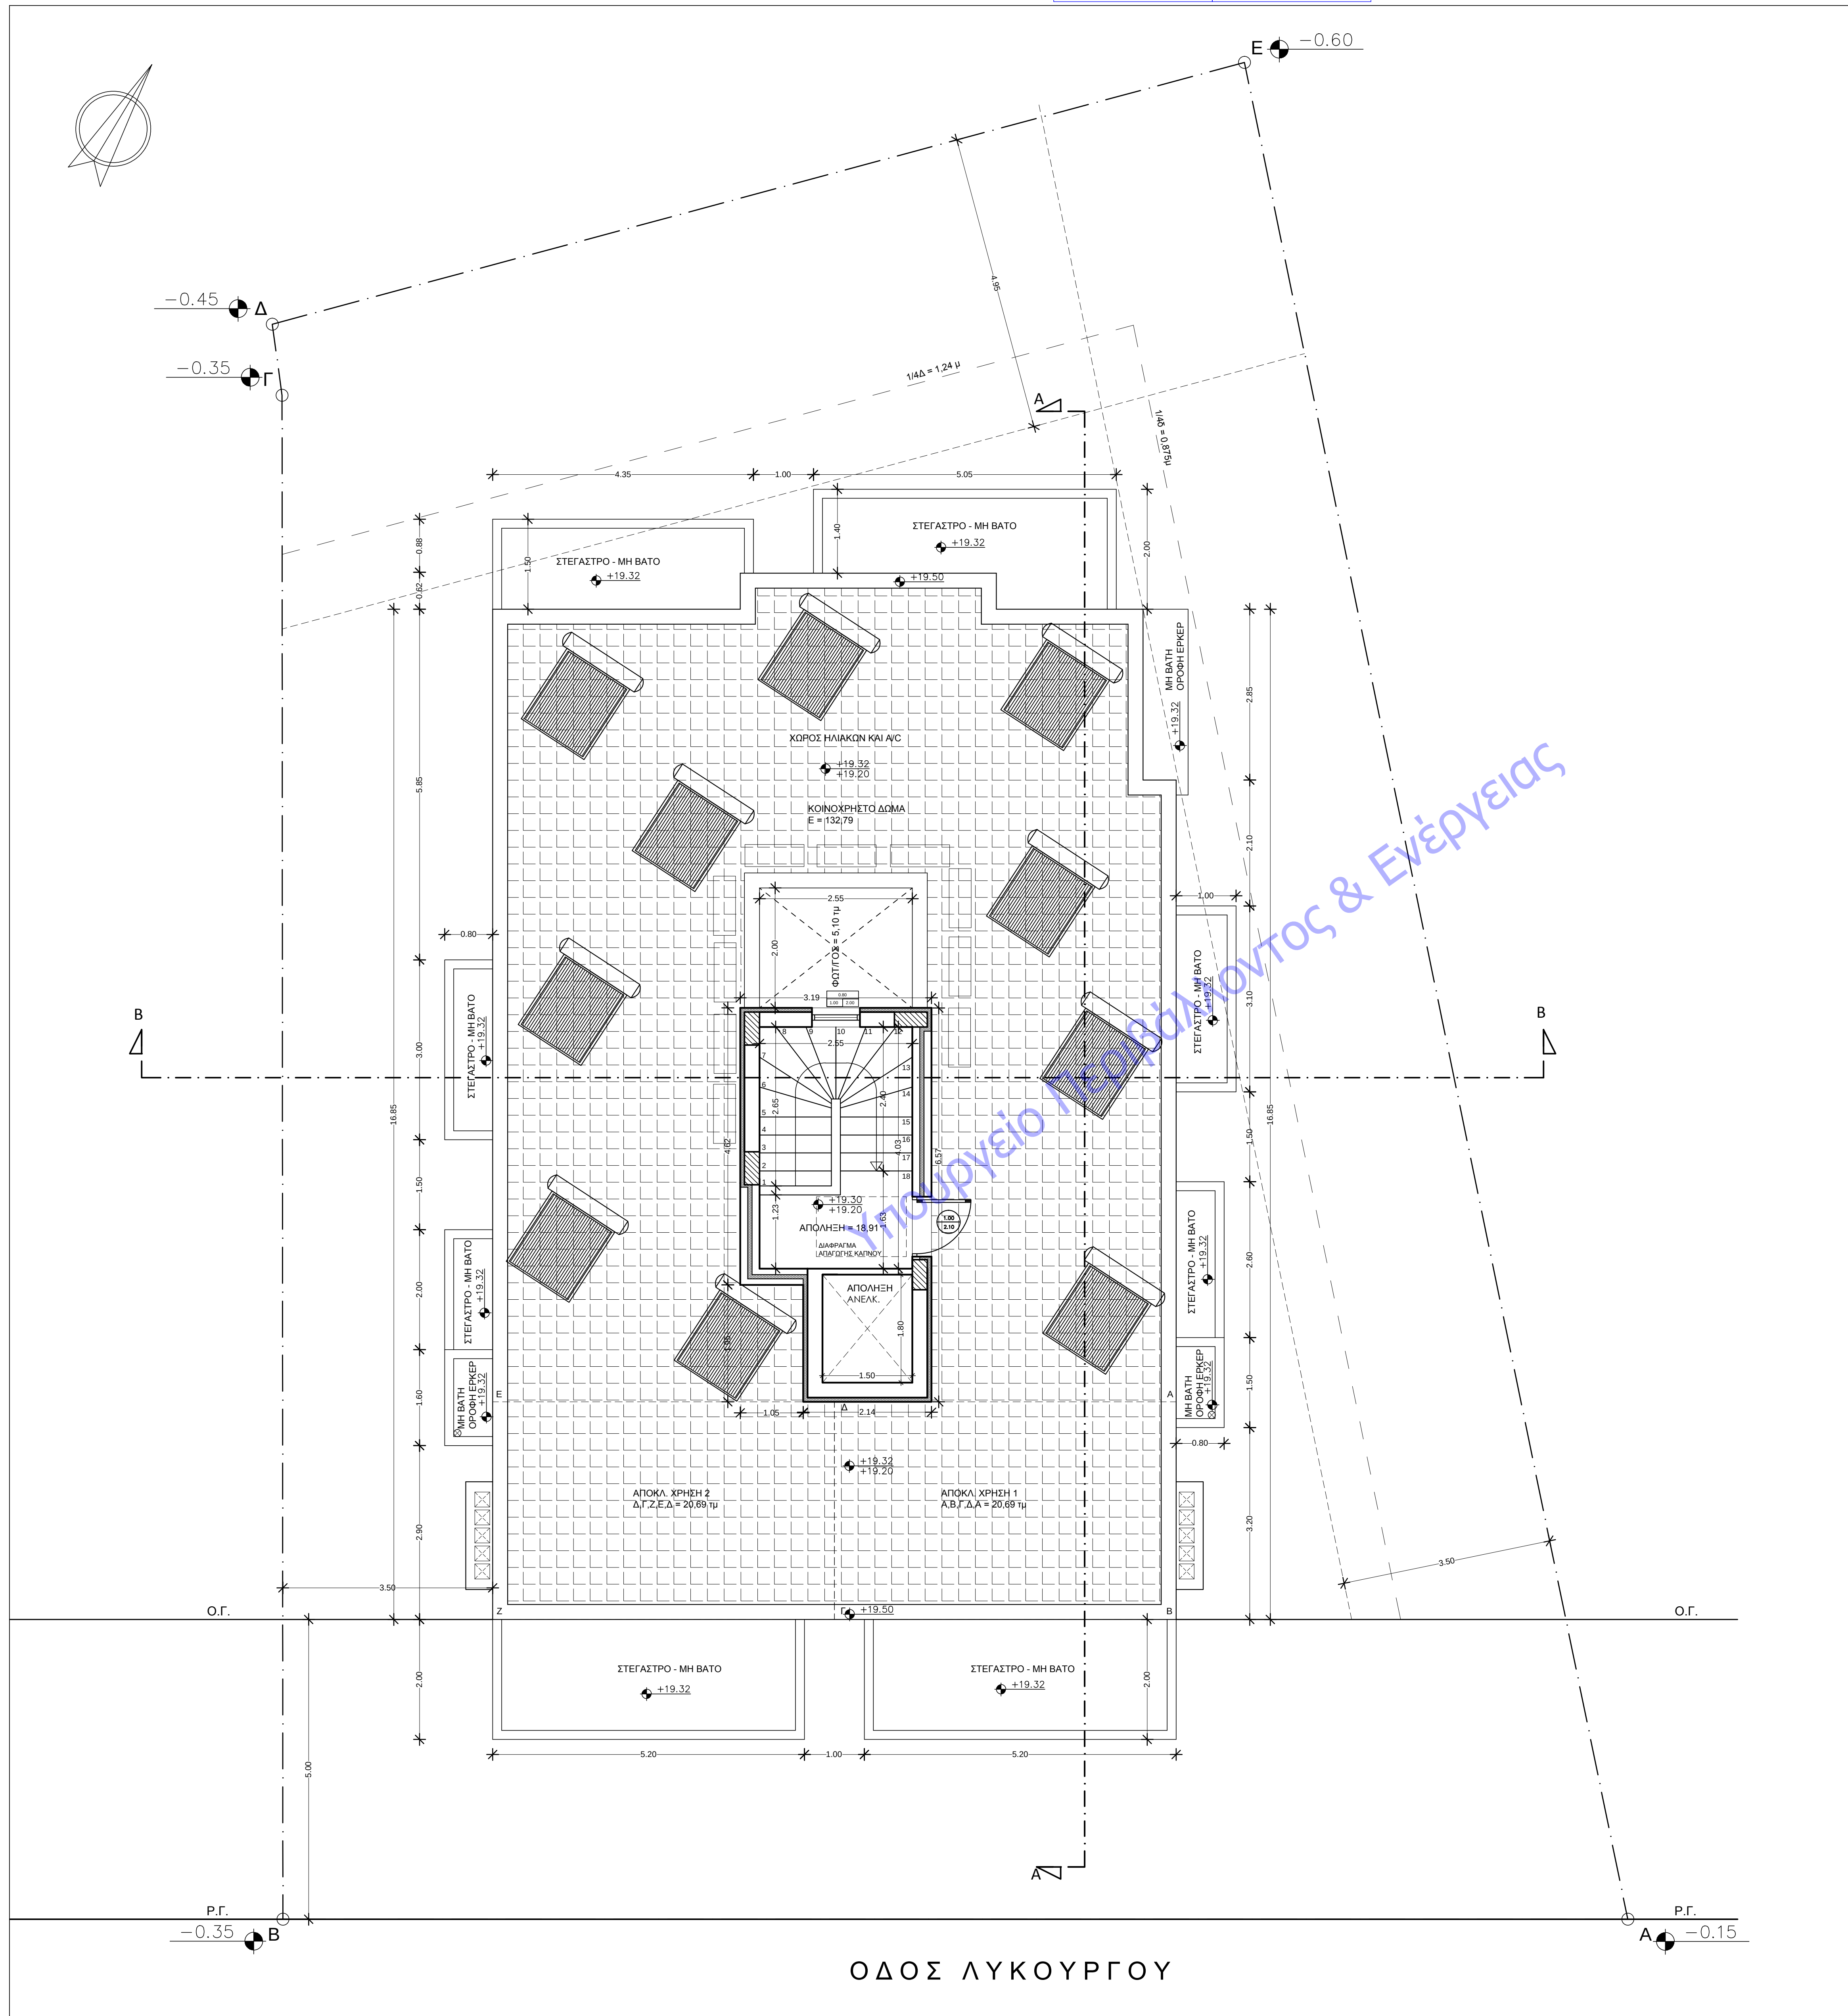

 Παναγιώτης Ευστράτιου ΠΟΛΙΤΙΚΟΣ ΜΗΧΑΝΙΚΟΣ	
Εργοδότης	Γ. Αρίστολας Τεχνική Εμπορική Ι.Κ.Ε.
Έργο	Νέα Πενταόροφη Πολυκατοικία με Πιλωτή, Υπόγειο και Δώμα με χρήση Αρθρ. 10 Ν4067/12
Θέση Έργου	Λυκούργου 25 Π. Φάληρο Ο.Τ. 34 Περιφερειακής Ενότητας Νοτίου Τομέα Αθηνών Περιφέρεια Αττικής
Θέμα σχεδίου	Κάτοψη Δώματος
Αριθμός σχεδίου	A - 6
Χρόνος Μελέτης	Σεπτέμβριος 2019
Κλίμακα	1:50
Ο Μηχανικός	 ΠΑΝΑΓΙΩΤΗΣ ΕΥΣΤΡ. ΣΙΜΟΥ ΔΙΠΛ. ΠΟΛΙΤΙΚΟΣ ΜΗΧΑΝΙΚΟΣ ΜΕΛΟΣ Τ.Ε.Ε. ΑΡΙΘΜΟΣ ΜΗΤΡΩΟΥ 125718 ΚΟΝΤΟΥ 42 • Τ.Κ. 173 01 ΑΓ. ΣΟΦΙΑ ΜΗΤΡΙΩΣ ΑΦΜ: 13911710 • ΔΟΥ 17301 ΜΗΤΡΙΩΣ ΤΗΛ.: 210 9405635 • 6944 725975