


ΛΕΩΦ. ΛΟΧ. ΧΡΟΝΟΠΟΥΛΟΥ

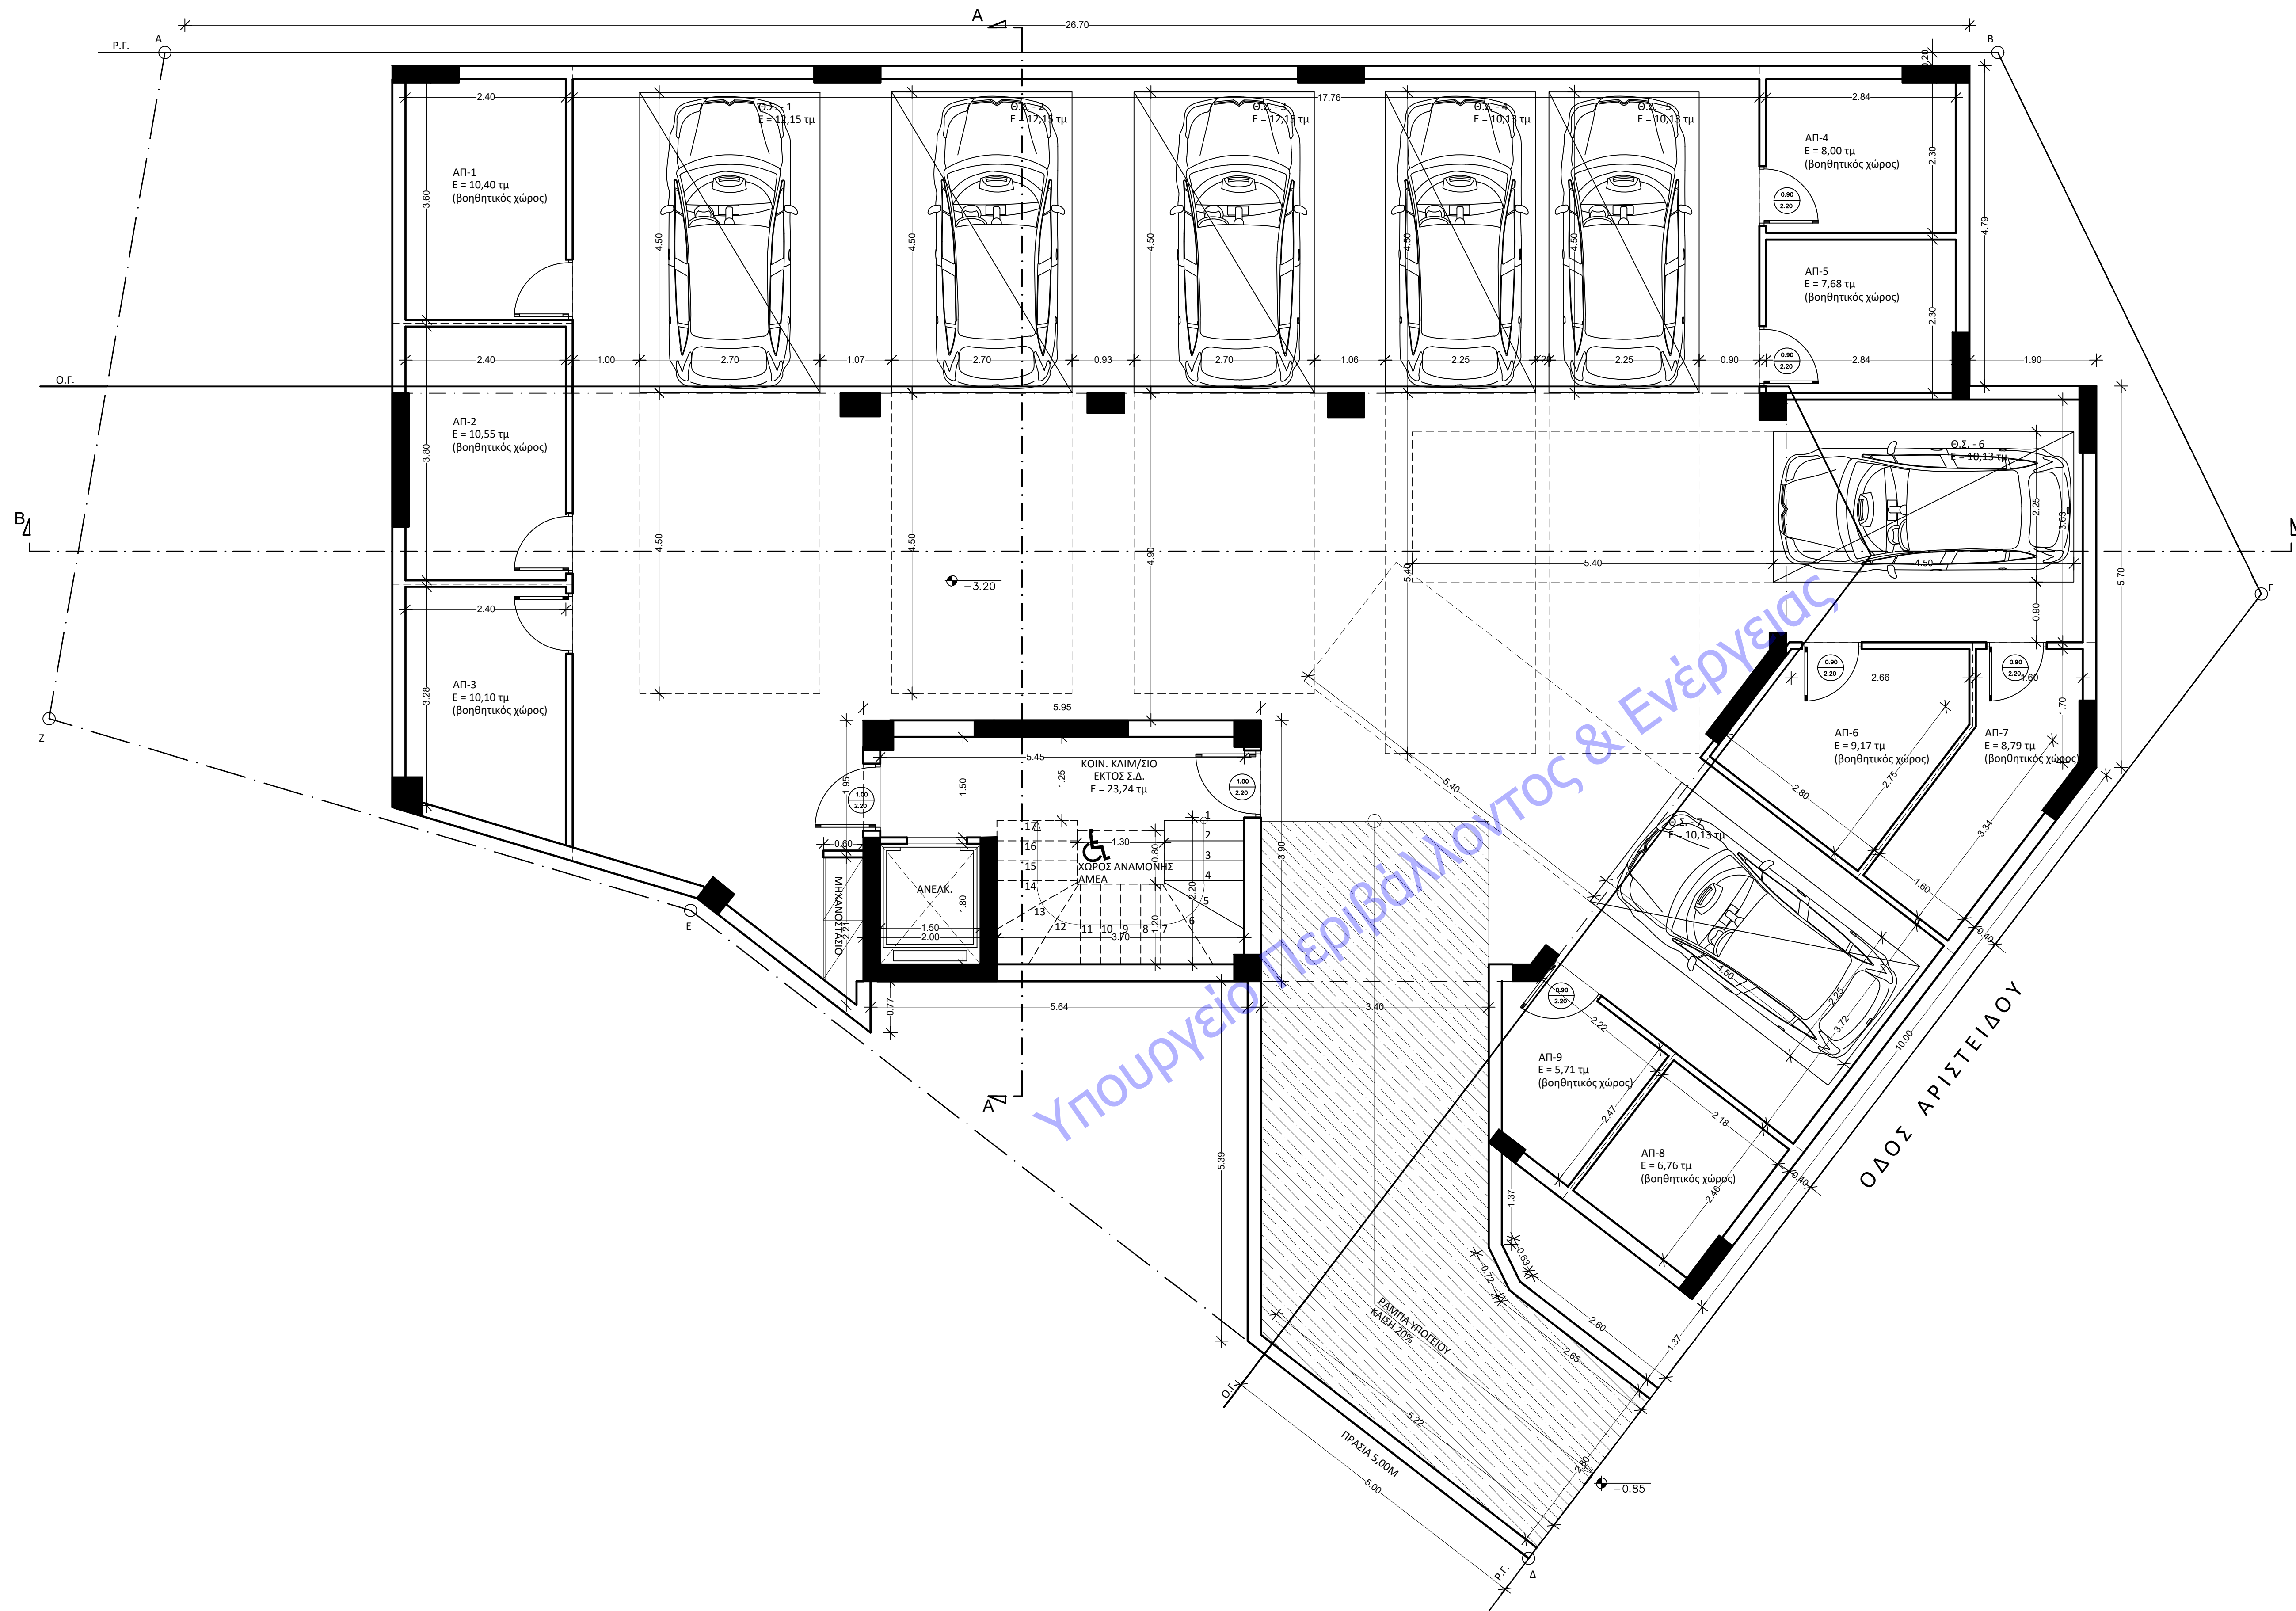

**ΥΠΟΜΝΗΜΑ**

- ΑΠΕΛΟ ΤΡΕΤΟΙ: ΣΤΑΘΜΗ ΤΕΛΙΚΟΥ ΔΑΠΕΔΟΥ, ΣΤΑΘΜΗ ΜΠΕΤΟΝ
- ΠΛΑΤΟΣ ΠΟΛΥΠΡΟΣ: ΠΛΑΤΟΣ ΑΝΟΙΓΜΑΤΟΣ ΠΡΕΚΙ
- ΠΛΑΤΟΣ ΑΝΟΙΓΜΑΤΟΣ ΠΡΕΚΙ: ΠΛΑΤΟΣ ΑΝΟΙΓΜΑΤΟΣ ΠΡΕΚΙ
- ΣΤΟΙΧΕΙΑ ΟΠΛΙΣΜΕΝΟΥ ΣΚΥΡΟΔΕΜΑΤΟΣ
- ΟΠΤΟΓΛΩΦΩΔΟΜΗ
- ΜΟΝΩΣΗ

	<p><b>Έργο</b>                  Νέα Πενταόροφη Πολυκατοικία με Υπόγειο, Πιλωτή και Δώμα</p>
<p><b>Εργοδότης</b>                  Γ. ΑΡΙΣΤΟΛΑΣ ΤΕΧΝΙΚΗ ΕΜΠΟΡΙΚΗ Μ.Ι.Κ.Ε.</p>	
<p><b>Θέση Έργου</b>                  Λοχ. Χρονόπουλου 68 και Αριστείδου 22                  Παλαιό Φάληρο                  ΟΤ 10                  Περιφερειακής Ενότητας Νοτίου Τομέα Αθηνών                  Περιφέρεια Αττικής</p>	
<p><b>Θέμα σχεδίου</b>                  Κάτοψη Υπογείου</p>	<p><b>Αριθμός σχεδίου</b>  <b>A - 1</b></p>
<p><b>Χρόνος Μελέτης</b>                  Φεβρουάριος 2025</p>	
<p><b>Κλίμακα</b> 1:50</p>	
<p><b>Ο Μηχανικός</b></p> <div style="display: flex; justify-content: space-between;"> <div data-bbox="2300 1795 2507 1879"> <p>SIGMA DESIGN AND CONSTRUCTION ΜΟΝ. Ι.Κ.Ε.                  ΤΕΧΝΙΚΗ ΕΤΑΙΡΕΙΑ                  ΚΟΝΤΟΥ 42, ΔΙ. ΔΗΜΗΤΡΙΟΣ 173 41                  ΑΦΜ: 501255379 - ΔΟΥ: ΠΑΝΟΠΟΛΙΣ                  ΤΗΛ.: 064 972 5975                  ΑΡΙΘΜΟΣ Γ.Ε.ΜΗ.: 164021809000</p> </div> <div data-bbox="2537 1795 2804 1879"> <p>ΠΑΝΑΓΙΩΤΗΣ ΕΥΣΤΡ. ΣΙΜΟΥ                  ΔΙΠΛ. ΠΟΛΙΤΙΚΟΣ ΜΗΧΑΝΙΚΟΣ                  ΜΕΛΟΣ Τ.Ε.Ε. ΑΡΙΘΜΟΣ ΜΗΤΡΩΟΥ 25718                  ΚΟΝΤΟΥ 42 • Τ.Κ. 173 41 ΔΗΜΗΤΡΙΟΣ                  ΑΦΜ: 139117 - ΔΟΥ: ΠΑΝΟΠΟΛΙΣ                  ΤΗΛ.: 210 9403638 • 6944 729975</p> </div> </div>	