



ΛΕΩΦ. ΛΟΧ. ΧΡΟΝΟΠΟΥΛΟΥ

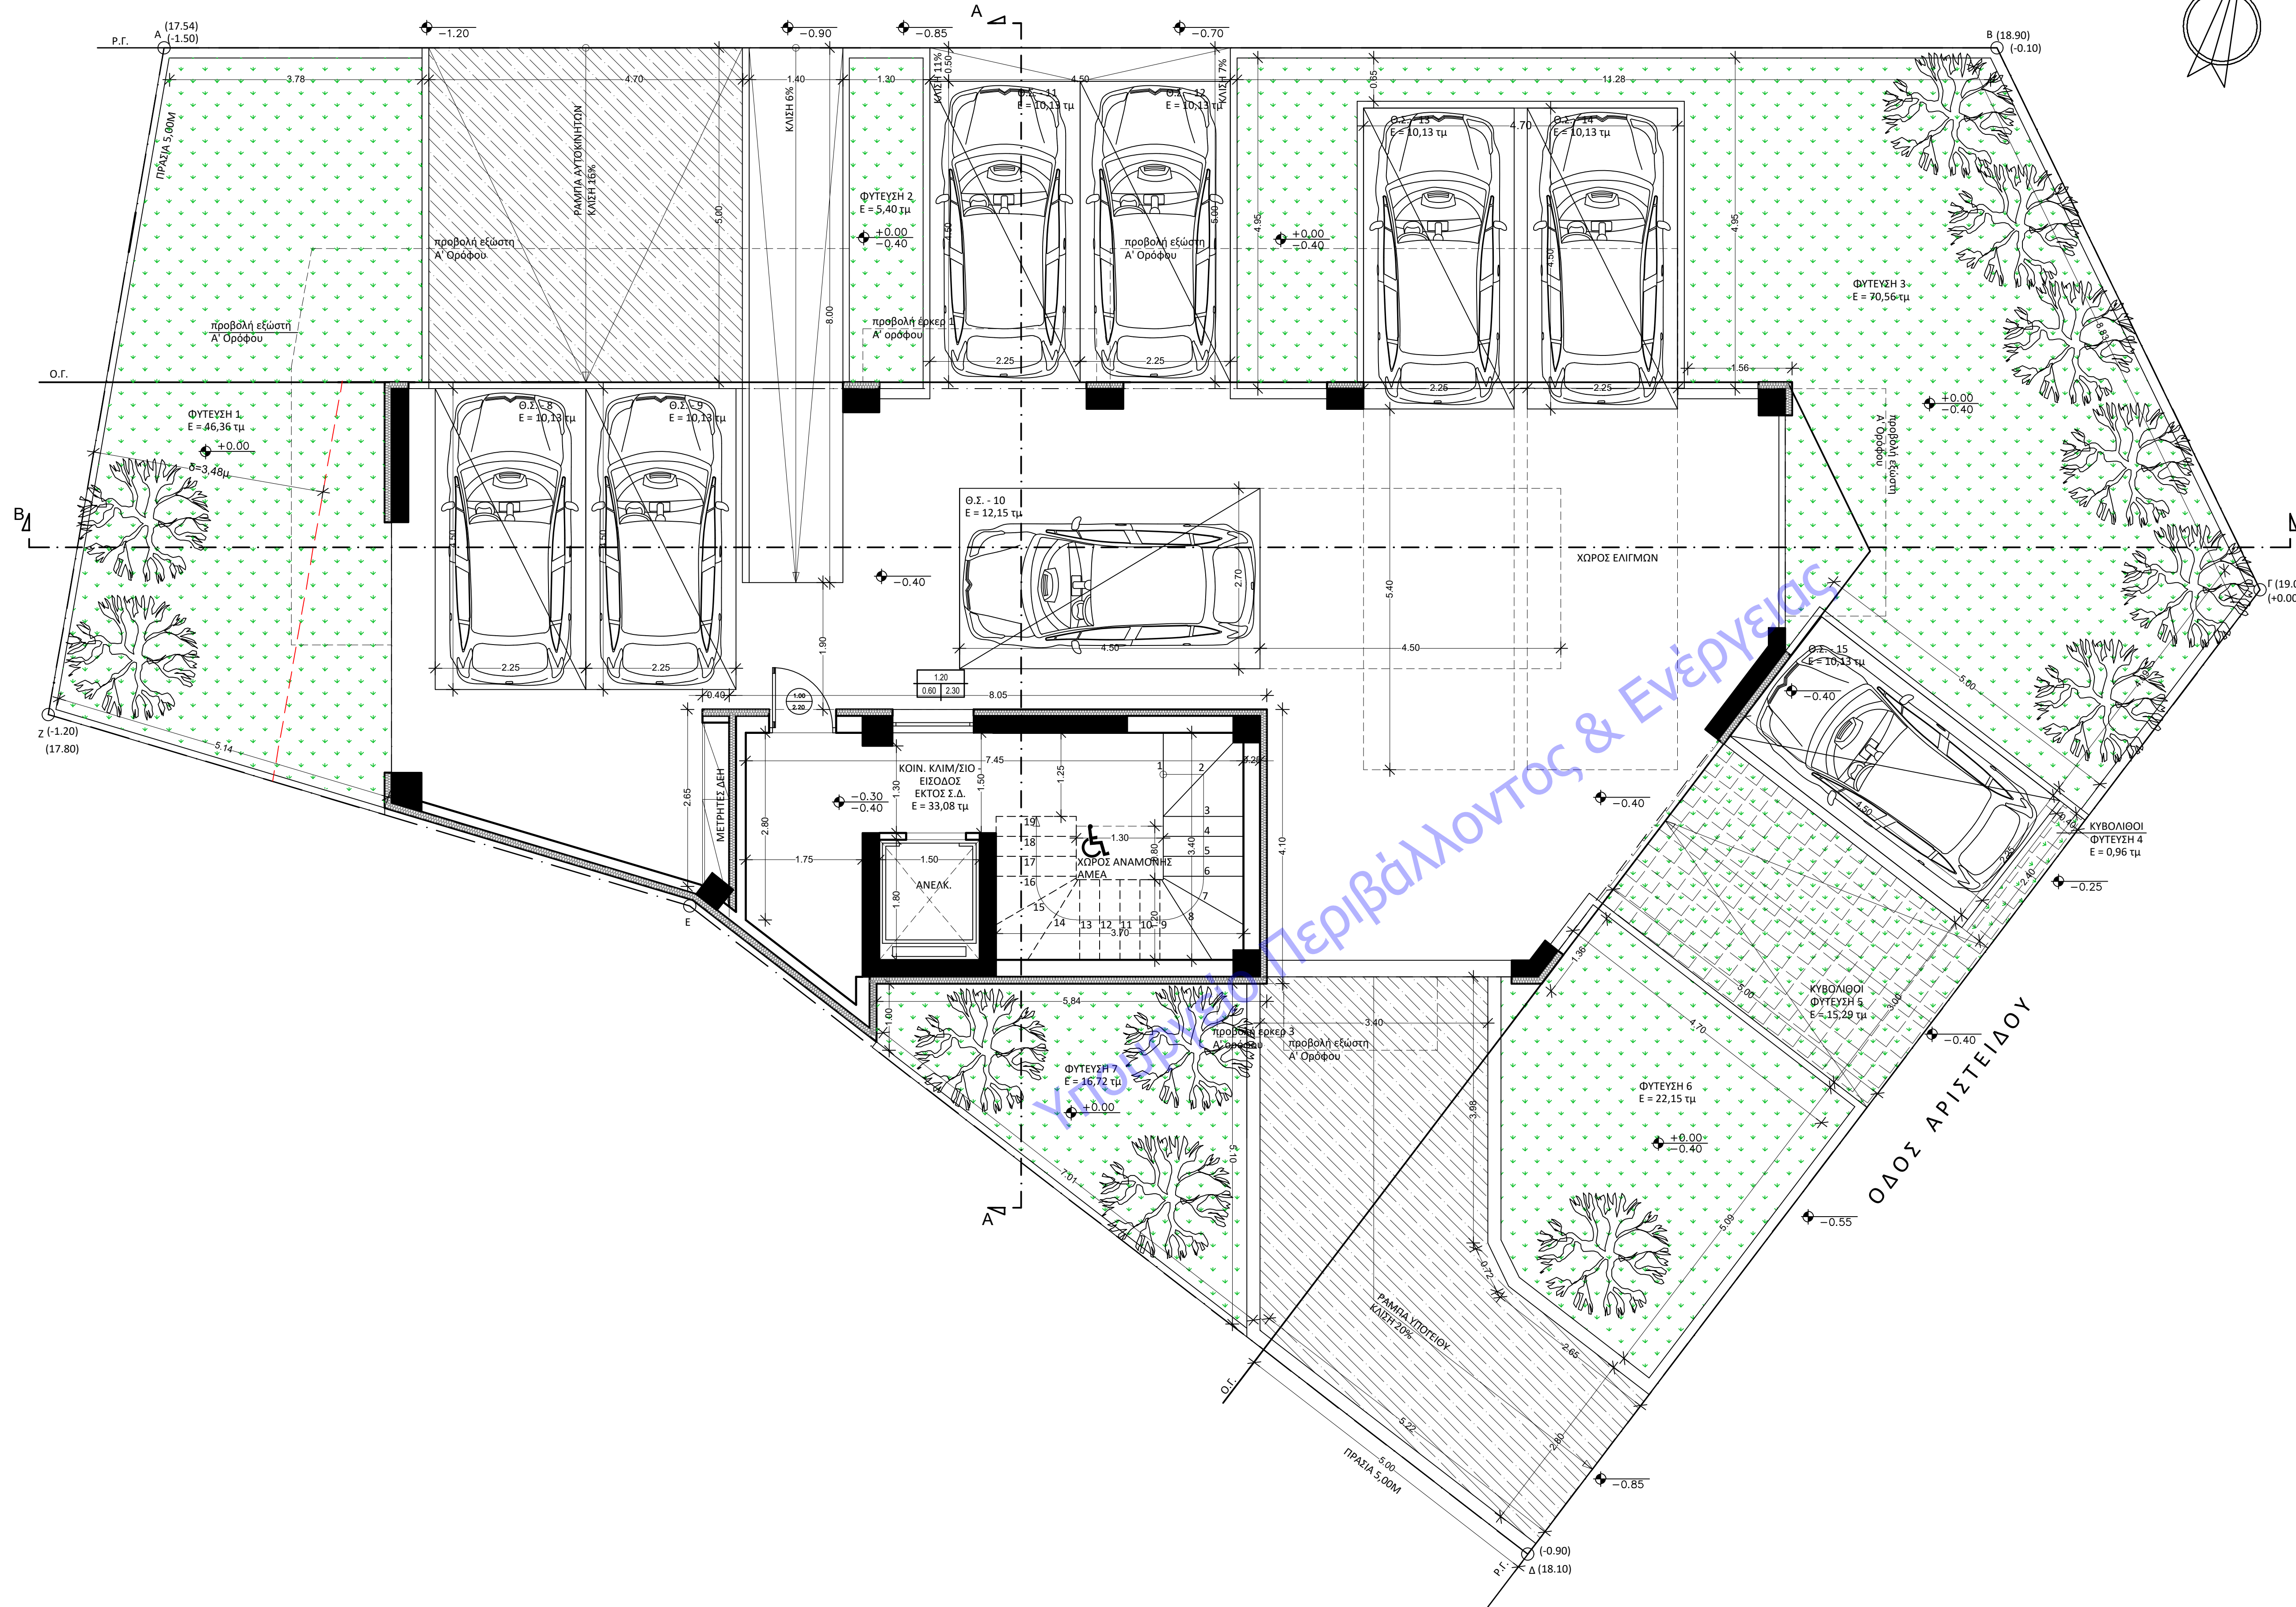

ΕΜΒΑΔΟΝ ΚΑΛΥΨΗΣ:
 Ε = 1665,20 τμ
 ΚΛΙΜΑΚΟΣΤΑΣΙΟ ΠΥΛΩΤΗΣ ΕΚΤΟΣ ΣΥΝΤΕΛΕΣΤΗ ΔΟΜΗΣΗΣ:
 Ε = 33,08 τμ < 40,00 τμ

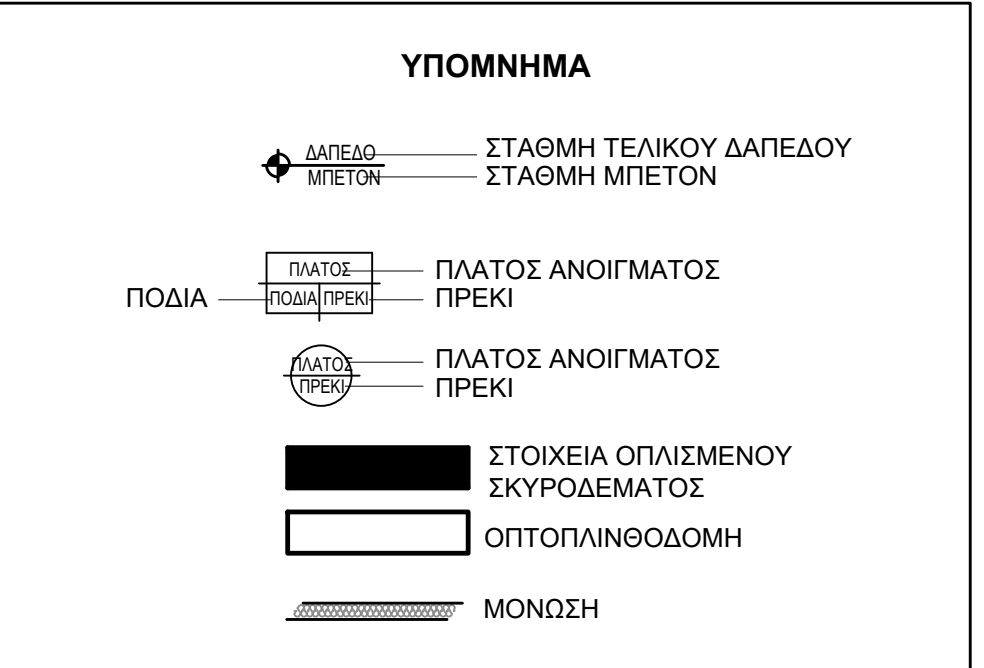

	<p>Έργο Νέα Πενταόροφη Πολυκατοικία με Υπόγειο, Πιλωτή και Δώμα</p>
	<p>Εργοδότης Γ. ΑΡΙΣΤΟΛΑΣ ΤΕΧΝΙΚΗ ΕΜΠΟΡΙΚΗ Μ.Ι.Κ.Ε.</p>
<p>Θέση Έργου Λοχ. Χρονόπουλου 68 και Αριστείδου 22 Παλαιό Φάληρο ΟΤ 10 Περιφερειακής Ενότητας Νοτίου Τομέα Αθηνών Περιφέρεια Αττικής</p>	<p>Αριθμός σχεδίου A - 2</p>
<p>Θέμα σχεδίου Κάτοψη Pilotis</p>	<p>Χρόνος Μελέτης Φεβρουάριος 2025</p>
<p>Κλίμακα 1:50</p>	<p>Ο Μηχανικός</p>
<p><small>SIGMA DESIGN AND CONSTRUCTION ΜΟΛ. Ι.Κ.Ε. ΤΕΧΝΙΚΗ ΕΤΑΙΡΕΙΑ ΚΟΝΤΟΥ 42 • ΑΘΗΝΑΤΡΙΤΩ 173 • 115 ΑΦΜ: 801625376 - ΑΔΥ: ΗΛΙΟΥΠΟΛΙΣ ΤΗΛ: 804 972 9975 ΑΡΙΘΜΟΣ Γ.Ε.ΜΗ.: 164021809000</small></p>	<p>ΠΑΝΑΓΙΩΤΗΣ ΕΥΣΤΡ. ΣΙΜΟΥ ΔΙΠΛ. ΠΟΛΙΤΙΚΟΣ ΜΗΧΑΝΙΚΟΣ ΜΕΛΟΣ Τ.Ε.Ε. ΑΡΙΘΜΟΣ ΜΗΤΡΩΟΥ 25718 ΚΟΝΤΟΥ 42 • Τ.Κ. 173 • ΑΘΗΝΑΤΡΙΤΩ 173 ΑΦΜ: 139117104 - ΔΟΥ ΠΕΡΙΦΕΡΕΙΑΣ ΑΘΗΝΑΙΩΝ ΤΗΛ: 210 9409635 • 6944 725975</p>