

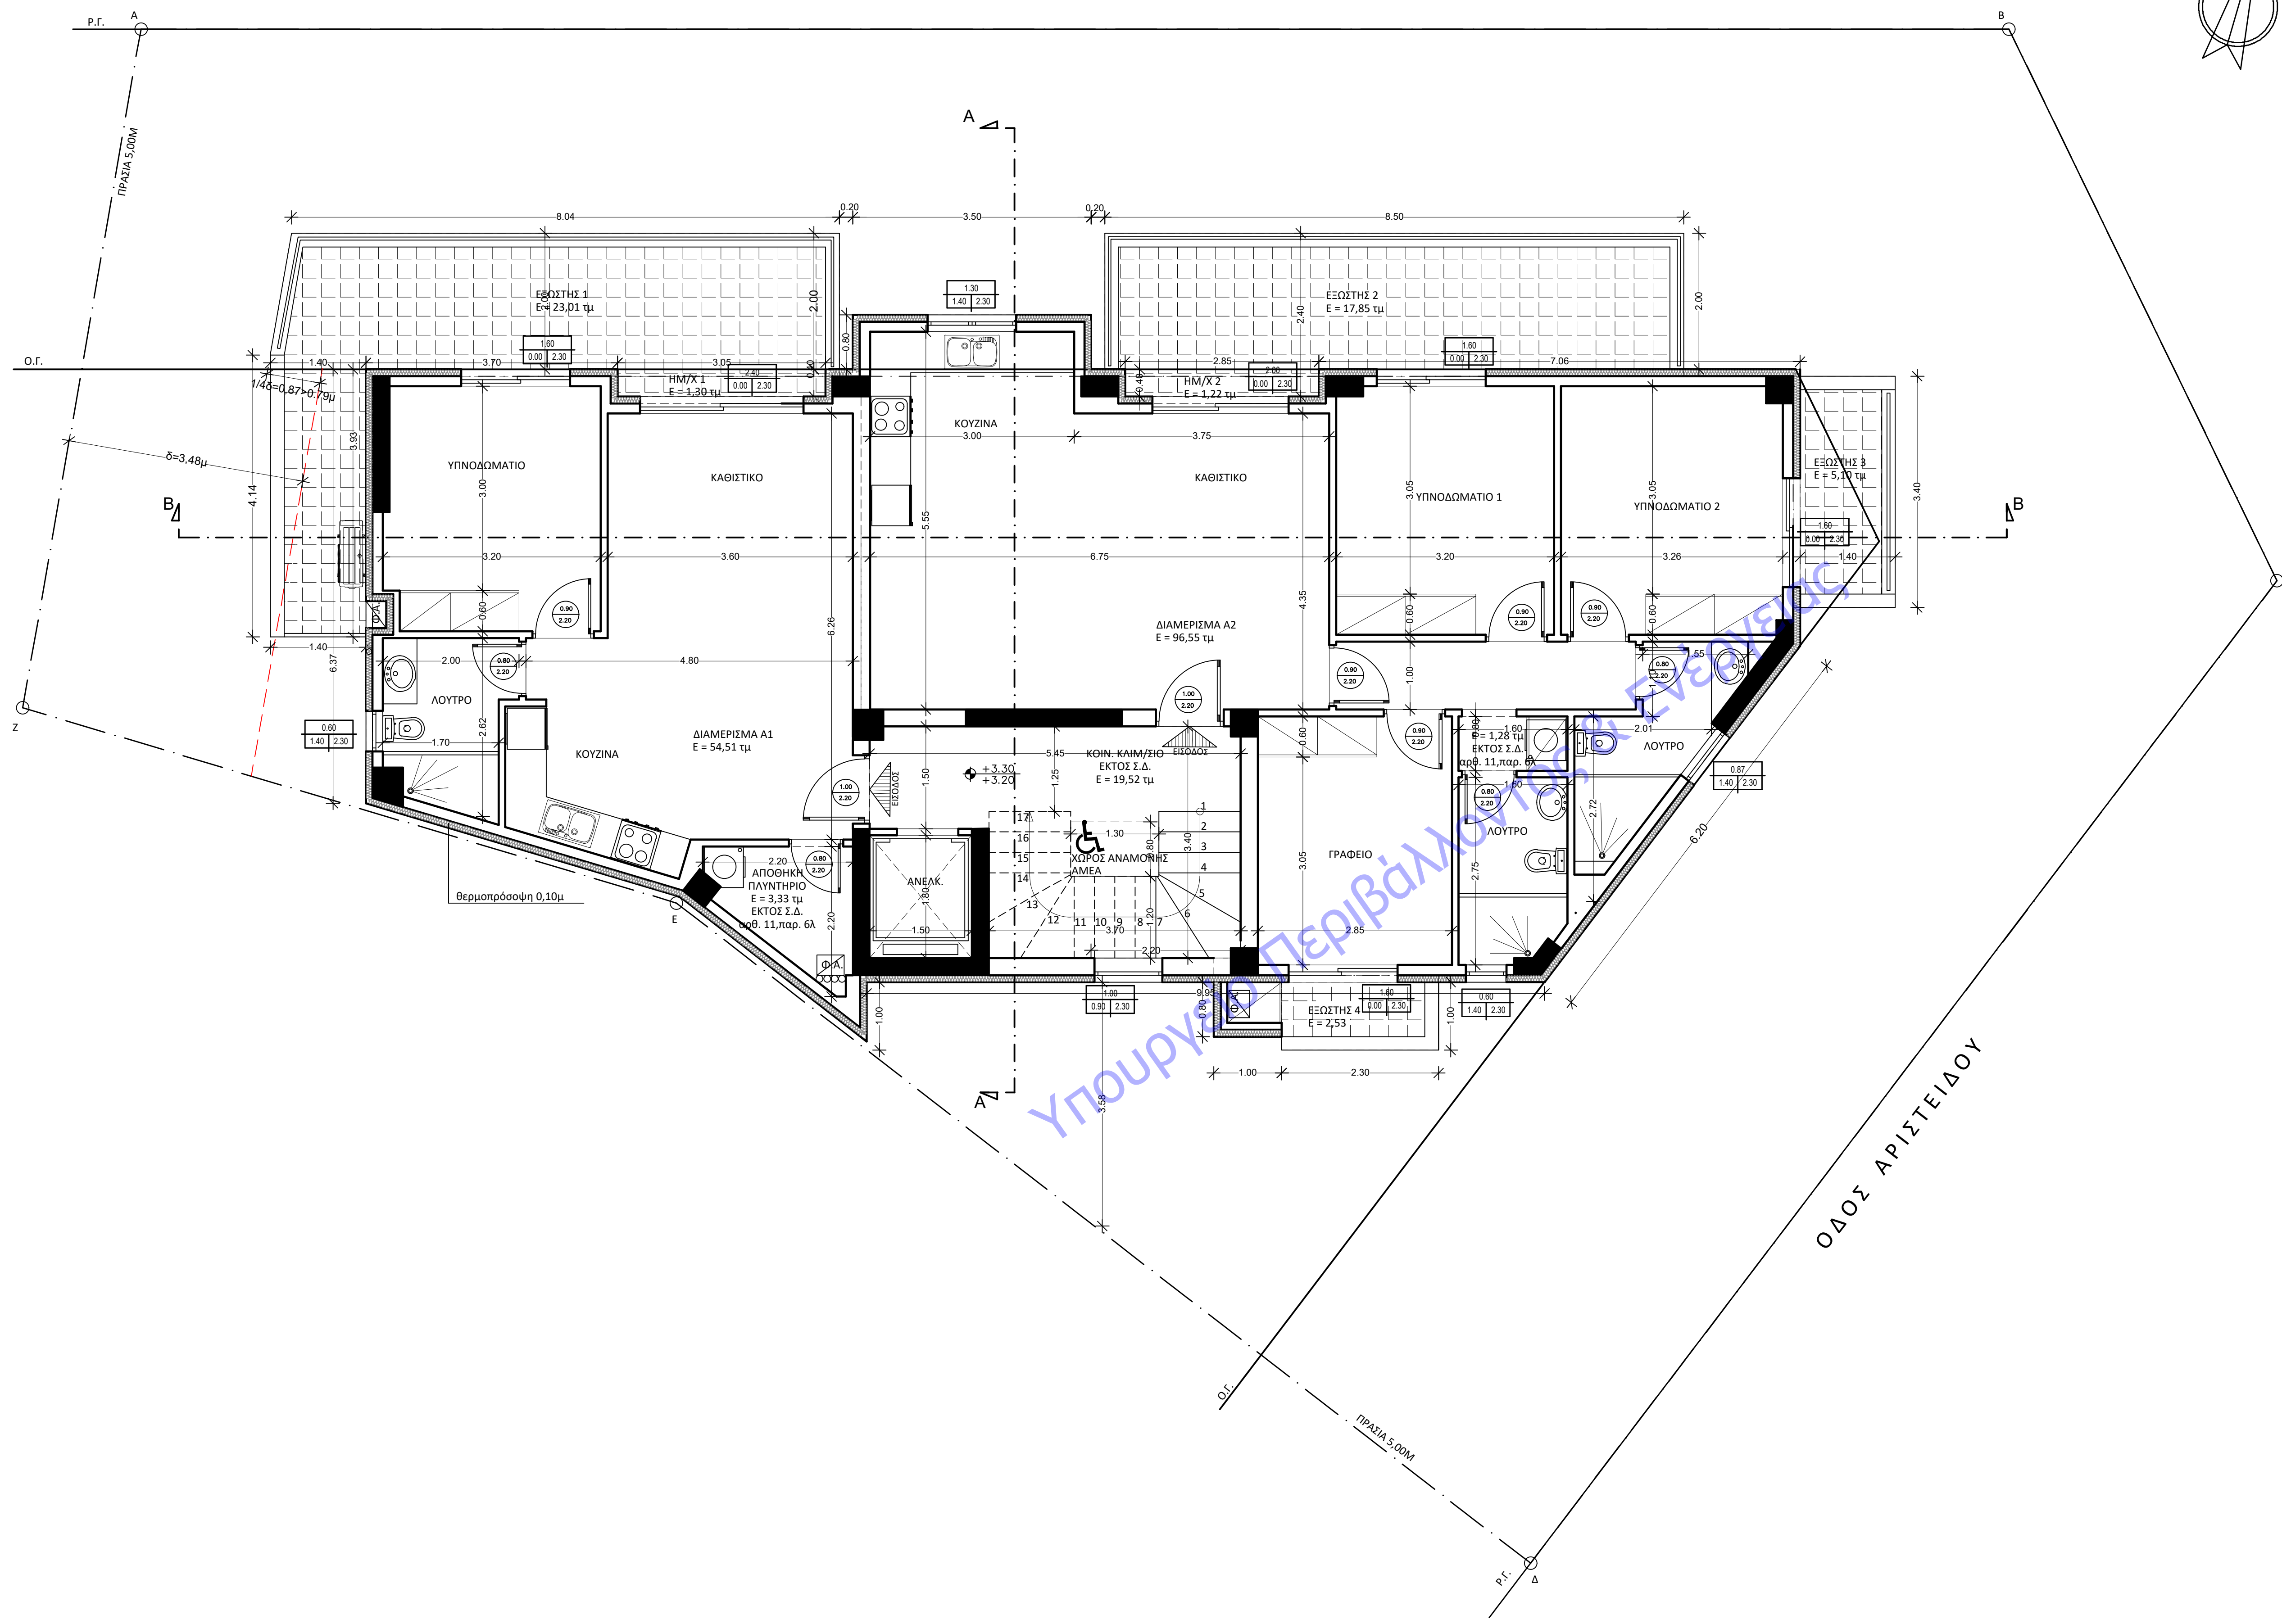


ΛΕΩΦ. ΛΟΧ. ΧΡΟΝΟΠΟΥΛΟΥ

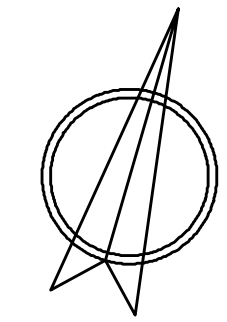

ΕΜΒΑΔΟΝ ΚΑΛΥΨΗΣ:  
 Ε = 165,20 τμ  
 ΕΜΒΑΔΟΝ Α' ΟΡΟΦΟΥ ΕΝΤΟΣ ΣΥΝΤΕΛΕΣΤΗ ΔΟΜΗΣΗΣ:  
 Ε = 138,55 τμ  
 ΚΛΙΜΑΚΟΣΤΑΣΙΟ ΕΣΩΤ. ΕΞΩΣΤΗ ΕΚΤΟΣ ΣΥΝΤΕΛΕΣΤΗ ΔΟΜΗΣΗΣ:  
 Ε = 19,52 τμ < 25,00 τμ

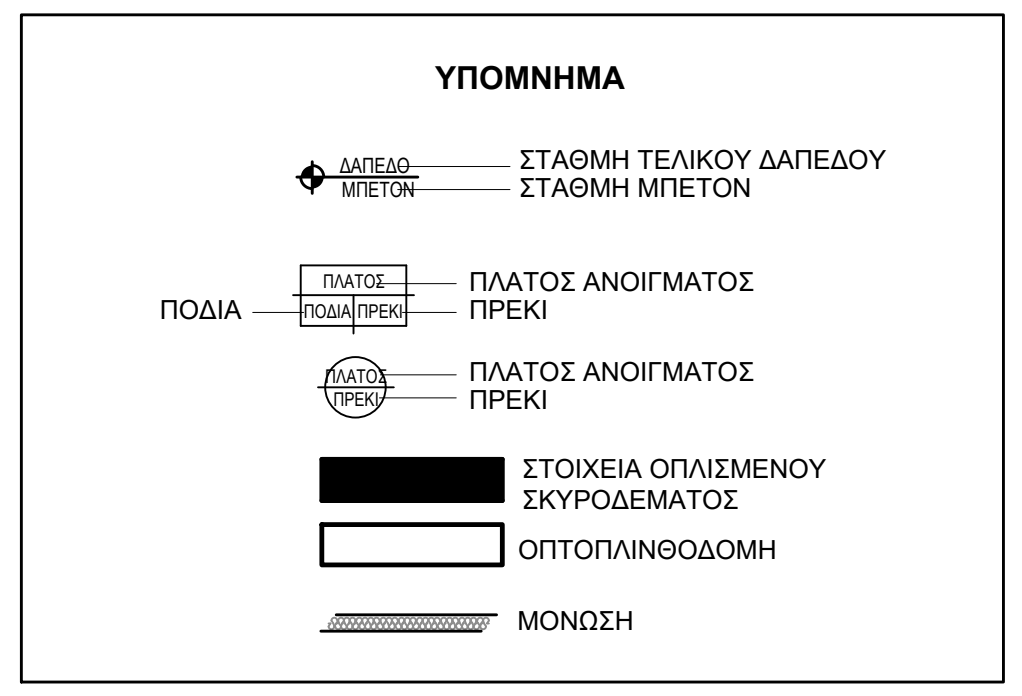

**ΣIGMA DESIGN AND CONSTRUCTION**

**Έργο**  
 Νέα Πενταόροφη Πολυκατοικία με Υπόγειο, Πιλωτή και Δώμα

**Εργοδότης**  
 Γ. ΑΡΙΣΤΟΛΑΣ ΤΕΧΝΙΚΗ ΕΜΠΟΡΙΚΗ Μ.Ι.Κ.Ε.

**Θέση Έργου**  
 Λοχ. Χρονόπουλου 68 και Αριστείδου 22  
 Παλαιό Φάληρο  
 ΟΤ 10  
 Περιφερειακή Ενότητα Νοτίου Τομέα Αθηνών  
 Περιφέρεια Αττικής

**Θέμα σχεδίου**  
 Κάτοψη Α' Ορόφου

**Αριθμός σχεδίου**  
**A - 3**

**Χρόνος Μελέτης**  
 Φεβρουάριος 2025

**Κλίμακα** 1:50

**Ο Μηχανικός**

**ΣIGMA DESIGN AND CONSTRUCTION ΜΟΝ. Ι.Κ.Ε.**  
 ΓΕΩΜΗΧ. ΕΤΑΙΡΕΙΑ  
 ΚΟΝΤΟΥ 42, ΑΓ. ΔΗΜΗΤΡΙΟΣ 173 41  
 ΑΡΜ: 50155376 - ΔΟΥ ΗΛΙΟΥΠΟΛΗΣ  
 ΤΗΛ: 694 972 5975  
 ΑΡΙΘΜΟΣ Γ.Ε.ΜΗ.: 164621801000

**ΠΑΝΑΓΙΩΤΗΣ ΕΥΣΤΡ. ΣΙΜΟΥ**  
 ΔΙΠΛ. ΠΟΛΙΤΙΚΟΣ ΜΗΧΑΝΙΚΟΣ  
 ΜΕΛΟΣ Τ.Ε.Ε. ΑΡΙΘΜΟΣ ΜΗΤΡΩΟΥ 25718  
 ΚΟΝΤΟΥ 42 • Τ.Κ. 173 41 ΑΓ. ΔΗΜΗΤΡΙΟΥ  
 ΑΔΜΣ: 139117 • ΔΟΥ ΗΛΙΟΥΠΟΛΗΣ  
 ΤΗΛ: 210 9409635 • ΦΑΞ 729975