

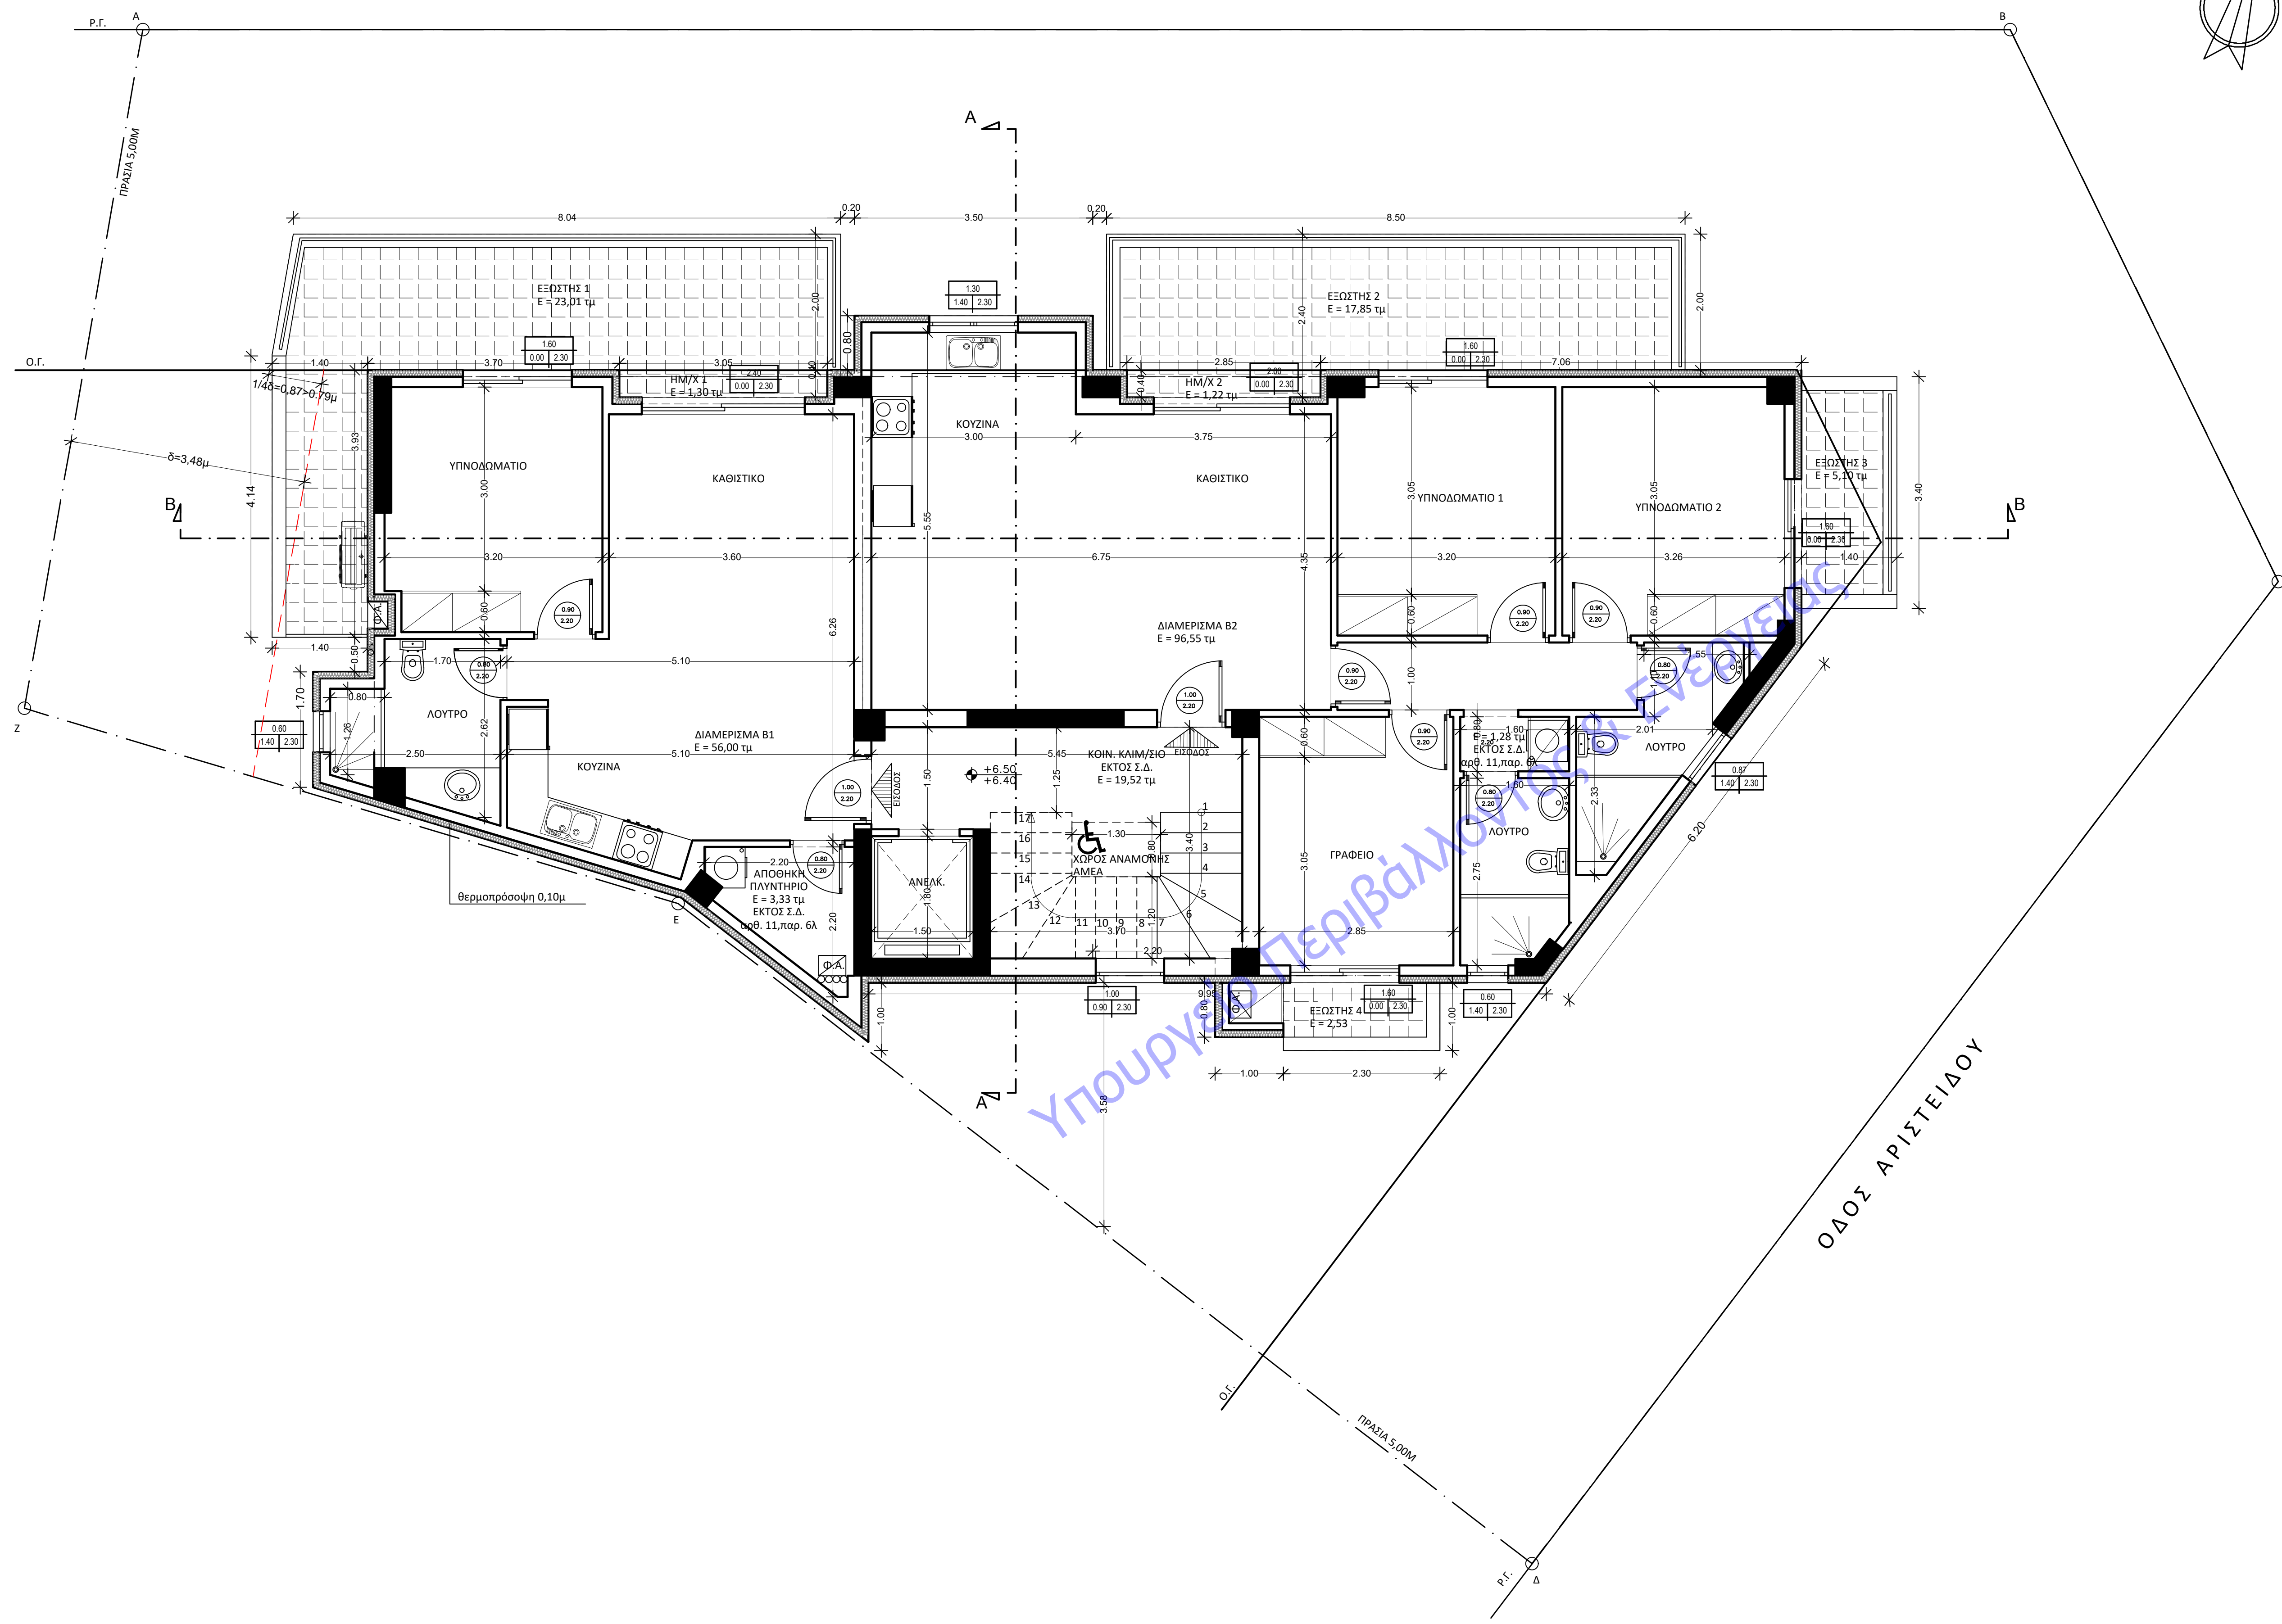


ΛΕΩΦ. ΛΟΧ. ΧΡΟΝΟΠΟΥΛΟΥ

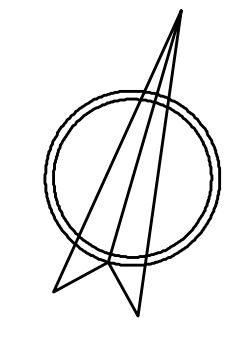

ΕΜΒΑΔΟΝ ΚΑΛΥΨΗΣ:
 Ε = 165,20 τμ
 ΕΜΒΑΔΟΝ Β' ΟΡΟΦΟΥ ΕΝΤΟΣ ΣΥΝΤΕΛΕΣΤΗ ΔΟΜΗΣΗΣ:
 Ε = 138,55 τμ
 ΚΛΙΜΑΚΟΣΤΑΣΙΟ ΕΣΩΤ. ΕΞΩΤΗ ΕΚΤΟΣ ΣΥΝΤΕΛΕΣΤΗ ΔΟΜΗΣΗΣ:
 Ε = 19,52 τμ < 25,00 τμ

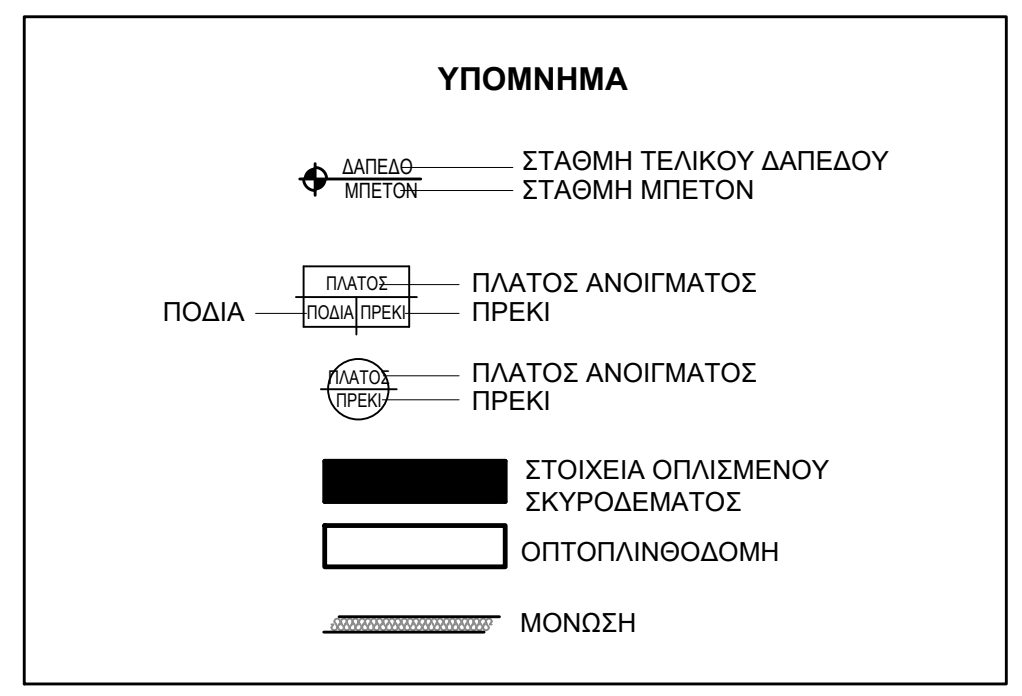

	<p>Έργο Νέα Πενταόροφη Πολυκατοικία με Υπόγειο, Πιλωτή και Δώμα</p>
<p>Εργοδότης Γ. ΑΡΙΣΤΟΛΑΣ ΤΕΧΝΙΚΗ ΕΜΠΟΡΙΚΗ Μ.Ι.Κ.Ε.</p>	
<p>Θέση Έργου Λοχ. Χρονόπουλου 68 και Αριστείδου 22 Παλαιό Φάληρο ΟΤ 10 Περιφερειακής Ενότητας Νοτίου Τομέα Αθηνών Περιφέρεια Αττικής</p>	
<p>Θέμα σχεδίου Κάτοψη Β' Ορόφου</p>	<p>Αριθμός σχεδίου A - 4</p>
<p>Χρόνος Μελέτης Φεβρουάριος 2025</p>	
<p>Κλίμακα 1:50</p>	
<p>Ο Μηχανικός</p> <div style="display: flex; justify-content: space-between;"> <div data-bbox="2300 1785 2507 1890"> <p><small>SIGMA DESIGN AND CONSTRUCTION ΜΟΝ. Ι.Κ.Ε.</small> ΕΡΓΑΣΙΑΚΗ ΕΤΑΙΡΕΙΑ ΚΟΝΤΟΥ 42, ΑΓ. ΔΗΜΗΤΡΙΟΣ 173 441 ΑΦΜ: 80185576 - ΑΟΤ: ΗΛΙΟΠΟΛΙΣ 11 ΤΗΛ: 894 972 8975 ΑΡΙΘΜΟΣ Γ.Ε.ΜΗ.: 164021609000</p> </div> <div data-bbox="2537 1785 2804 1890"> <p>ΠΑΝΑΓΙΩΤΗΣ ΕΥΣΤΡ. ΣΙΜΟΥ ΔΙΠΛ. ΠΟΛΙΤΙΚΟΣ ΜΗΧΑΝΙΚΟΣ ΜΕΛΟΣ Τ.Ε.Ε. ΑΡΙΘΜΟΣ ΜΗΤΡΩΟΥ 25718 ΚΟΝΤΟΥ 42 • Τ.Κ. 173 441 ΑΓ. ΔΗΜΗΤΡΙΟΣ ΑΦΜ: 139117 - ΑΟΤ: ΗΛΙΟΠΟΛΙΣ 11 ΤΗΛ: 210 9409639 • ΦΑΞ: 729975</p> </div> </div>	