

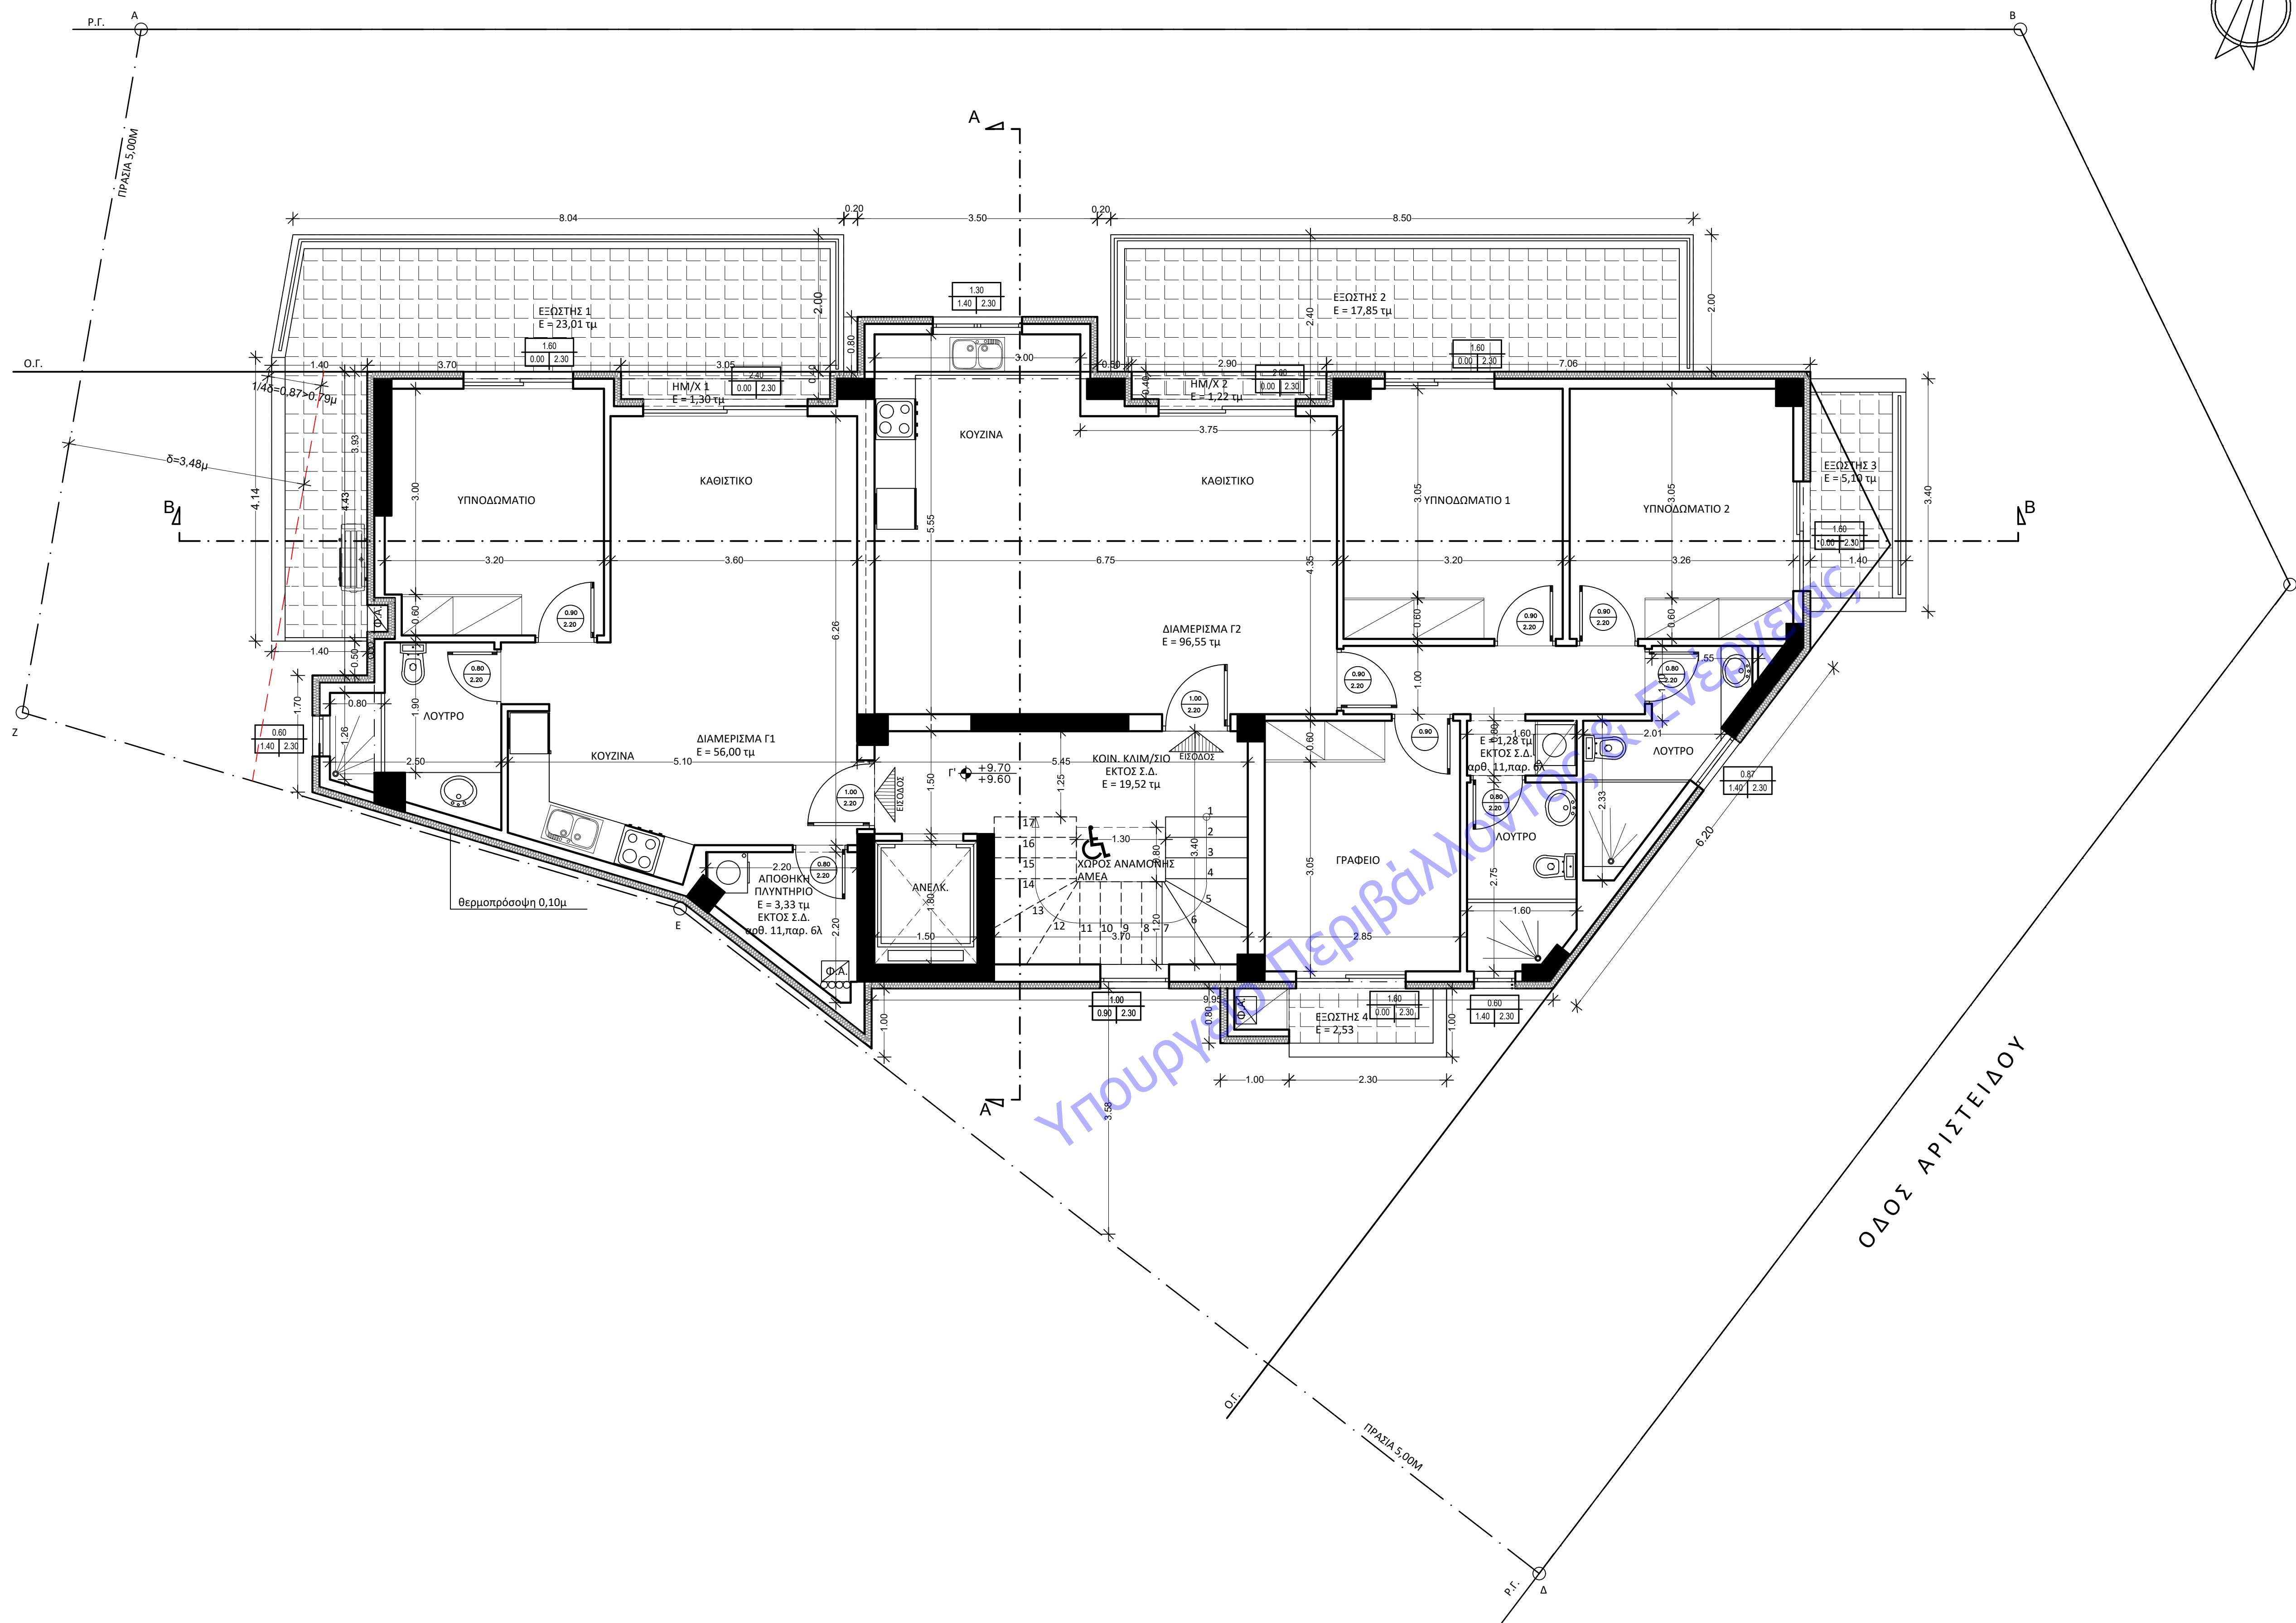


ΛΕΩΦ. ΛΟΧ. ΧΡΟΝΟΠΟΥΛΟΥ

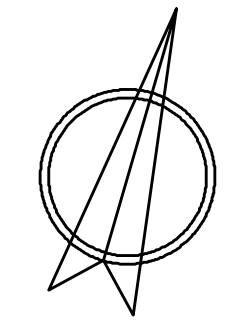

ΕΜΒΑΔΟΝ ΚΑΛΥΨΗΣ:
 Ε = 165,20 τμ
 ΕΜΒΑΔΟΝ Γ' ΟΡΟΦΟΥ ΕΝΤΟΣ ΣΥΝΤΕΛΕΣΤΗ ΔΟΜΗΣΗΣ:
 Ε = 138,55 τμ
 ΚΛΙΜΑΚΟΣΤΑΣΙΟ ΕΞΩΤ. ΕΞΟΣΤΗ ΕΚΤΟΣ ΣΥΝΤΕΛΕΣΤΗ ΔΟΜΗΣΗΣ:
 Ε = 19,52 τμ < 25,00 τμ

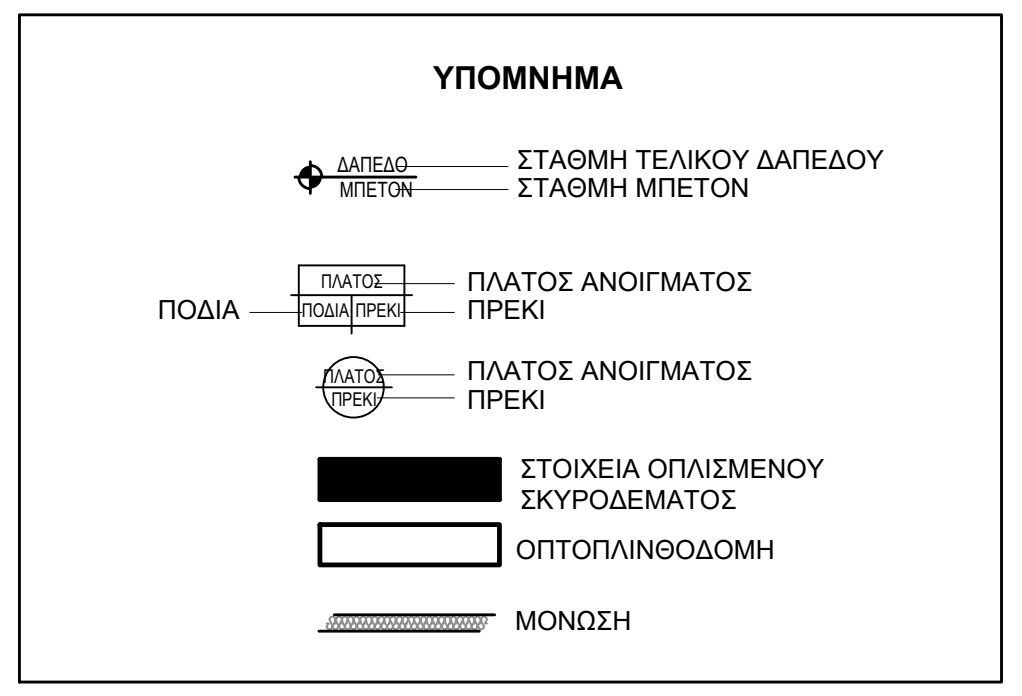

SIGMA DESIGN AND CONSTRUCTION

Έργο
 Νέα Πεντασόφρη Πολυκατοικία με Υπόγειο, Πιλωτή και Δώμα

Εργοδότης
 Γ. ΑΡΙΣΤΟΛΑΣ ΤΕΧΝΙΚΗ ΕΜΠΟΡΙΚΗ Μ.Ι.Κ.Ε.

Θέση Έργου
 Λοχ. Χρονόπουλου 68 και Αριστείδου 22
 Παλαιό Φάληρο
 ΟΤ 10
 Περιφερειακής Ενότητας Νοτίου Τομέα Αθηνών
 Περιφέρεια Αττικής

Θέμα σχεδίου
 Κάτοψη Γ' Ορόφου

Αριθμός σχεδίου
A - 5

Χρόνος Μελέτης
 Φεβρουάριος 2025

Κλίμακα 1:50

Ο Μηχανικός

SIGMA DESIGN AND CONSTRUCTION ΜΟΝ. Ι.Κ.Ε.
 ΤΕΧΝΙΚΗ ΕΤΑΙΡΕΙΑ
 ΚΟΝΤΟΥ 42, ΑΓ. ΔΗΜΗΤΡΙΟΣ 173 41
 ΑΡΧΗ: 51165878 - ΔΟΥ: 1403101010
 ΤΗΛ: 094 972 5975
 ΑΡΙΘΜΟΣ Γ.Ε.ΜΗ.: 164621801000

ΠΑΝΑΓΙΩΤΗΣ ΕΥΣΤΡ. ΣΙΜΟΥ
 ΔΙΠΛ. ΠΟΛΙΤΙΚΟΣ ΜΗΧΑΝΙΚΟΣ
 ΜΕΛΟΣ Τ.Ε.Ε. ΑΡΙΘΜΟΣ ΜΗΤΡΩΟΥ 125718
 ΚΟΝΤΟΥ 42 • Τ.Κ. 173 41 ΑΓ. ΔΗΜΗΤΡΙΟΣ
 ΑΡΧΗ: 139117 - ΔΟΥ: 1403101010
 ΤΗΛ: 210 9495635 • 6944 725975