

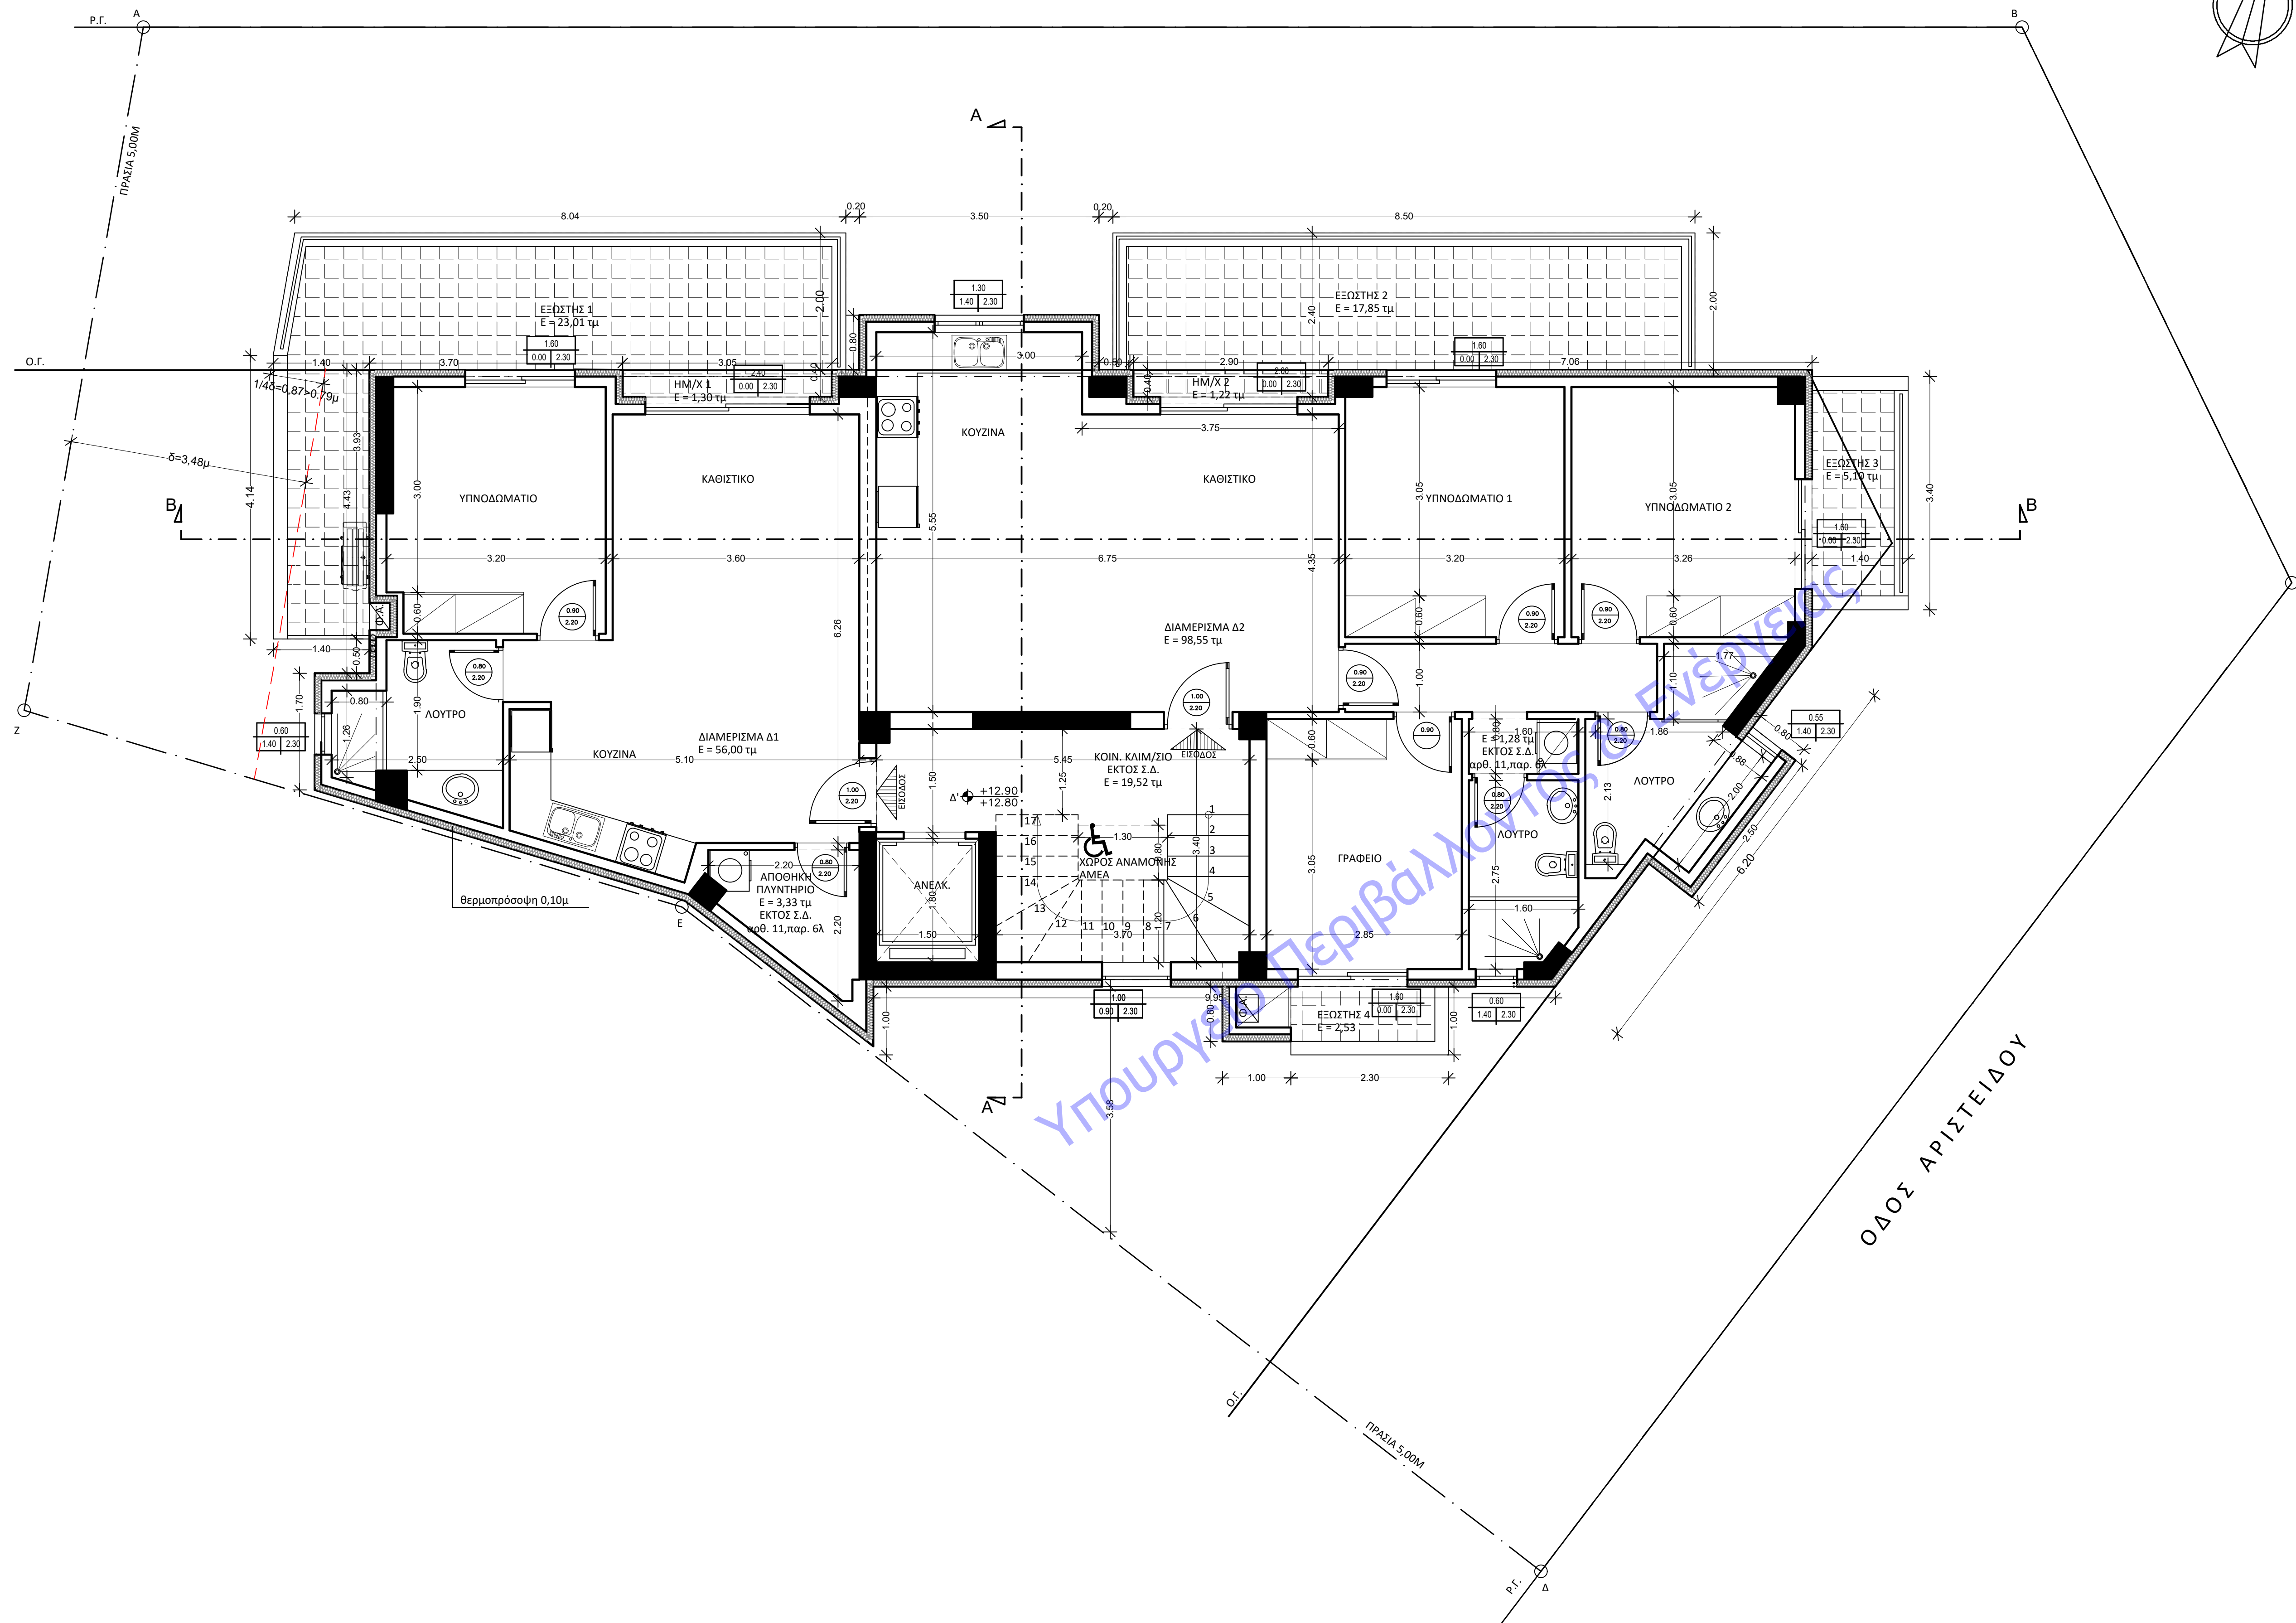


ΛΕΩΦ. ΛΟΧ. ΧΡΟΝΟΠΟΥΛΟΥ

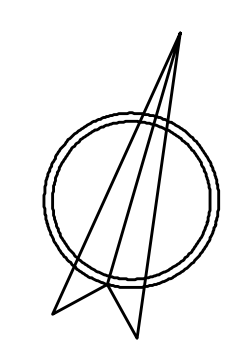

ΕΜΒΑΔΟΝ ΚΑΛΥΨΗΣ:
 Ε = 165,20 τμ
 ΕΜΒΑΔΟΝ Δ' ΟΡΟΦΟΥ ΕΝΤΟΣ ΣΥΝΤΕΛΕΣΤΗ ΔΟΜΗΣΗΣ:
 Ε = 138,55 τμ
 ΚΛΙΜΑΚΟΣΤΑΣΙΟ ΕΣΩΤ. ΕΞΩΤΗ ΕΚΤΟΣ ΣΥΝΤΕΛΕΣΤΗ ΔΟΜΗΣΗΣ:
 Ε = 19,52 τμ < 25,00 τμ

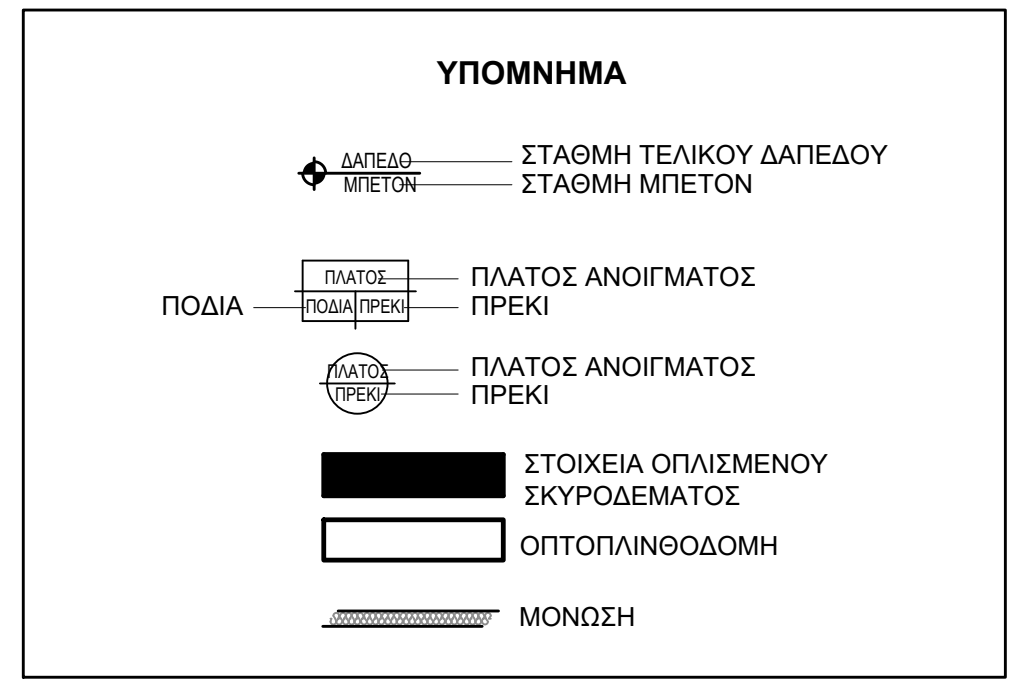

Έργο
 Νέα Πενταόροφη Πολυκατοικία με Υπόγειο, Πιλωτή και Δώμα

Εργοδότης
 Γ. ΑΡΙΣΤΟΛΑΣ ΤΕΧΝΙΚΗ ΕΜΠΟΡΙΚΗ Μ.Ι.Κ.Ε.

Θέση Έργου
 Λοχ. Χρονόπουλου 68 και Αριστείδου 22
 Παλιό Φάληρο
 ΟΤ 10
 Περιφερειακή Ενότητας Νοτίου Τομέα Αθηνών
 Περιφέρεια Αττικής

Θέμα σχεδίου
 Κάτοψη Δ' Ορόφου

Αριθμός σχεδίου
A - 6

Χρόνος Μελέτης
 Φεβρουάριος 2025

Κλίμακα 1:50

Ο Μηχανικός

SIGMA DESIGN AND CONSTRUCTION ΜΟΝ. Ι.Κ.Ε.
 ΤΕΧΝΙΚΗ ΕΤΑΙΡΕΙΑ
 ΚΟΝΤΟΥ 42, ΑΓ. ΔΗΜΗΤΡΙΟΣ 173 441
 ΑΡΜ: 60166376 - ΔΟΥ: ΚΑΙΝΟΜΟΝΙΑΣ
 ΤΗΛ.: 894 972 5975
 ΑΡΙΘΜΟΣ Γ.Ε.ΜΗ.: 164621801600

ΠΑΝΑΓΙΩΤΗΣ ΕΥΣΤΡ. ΣΙΜΟΥ
 ΔΙΠΛ. ΠΟΛΙΤΙΚΟΣ ΜΗΧΑΝΙΚΟΣ
 ΜΕΛΟΣ Τ.Ε.Ε. ΑΡΙΘΜΟΣ ΜΗΤΡΩΟΥ 25/18
 ΚΟΝΤΟΥ 42 - Τ.Κ. 173 441 - ΑΓ. ΔΗΜΗΤΡΙΟΣ
 ΑΡΜ: 139117 - ΔΟΥ: ΚΑΙΝΟΜΟΝΙΑΣ
 ΤΗΛ.: 210 9409635 - 6944 725975