

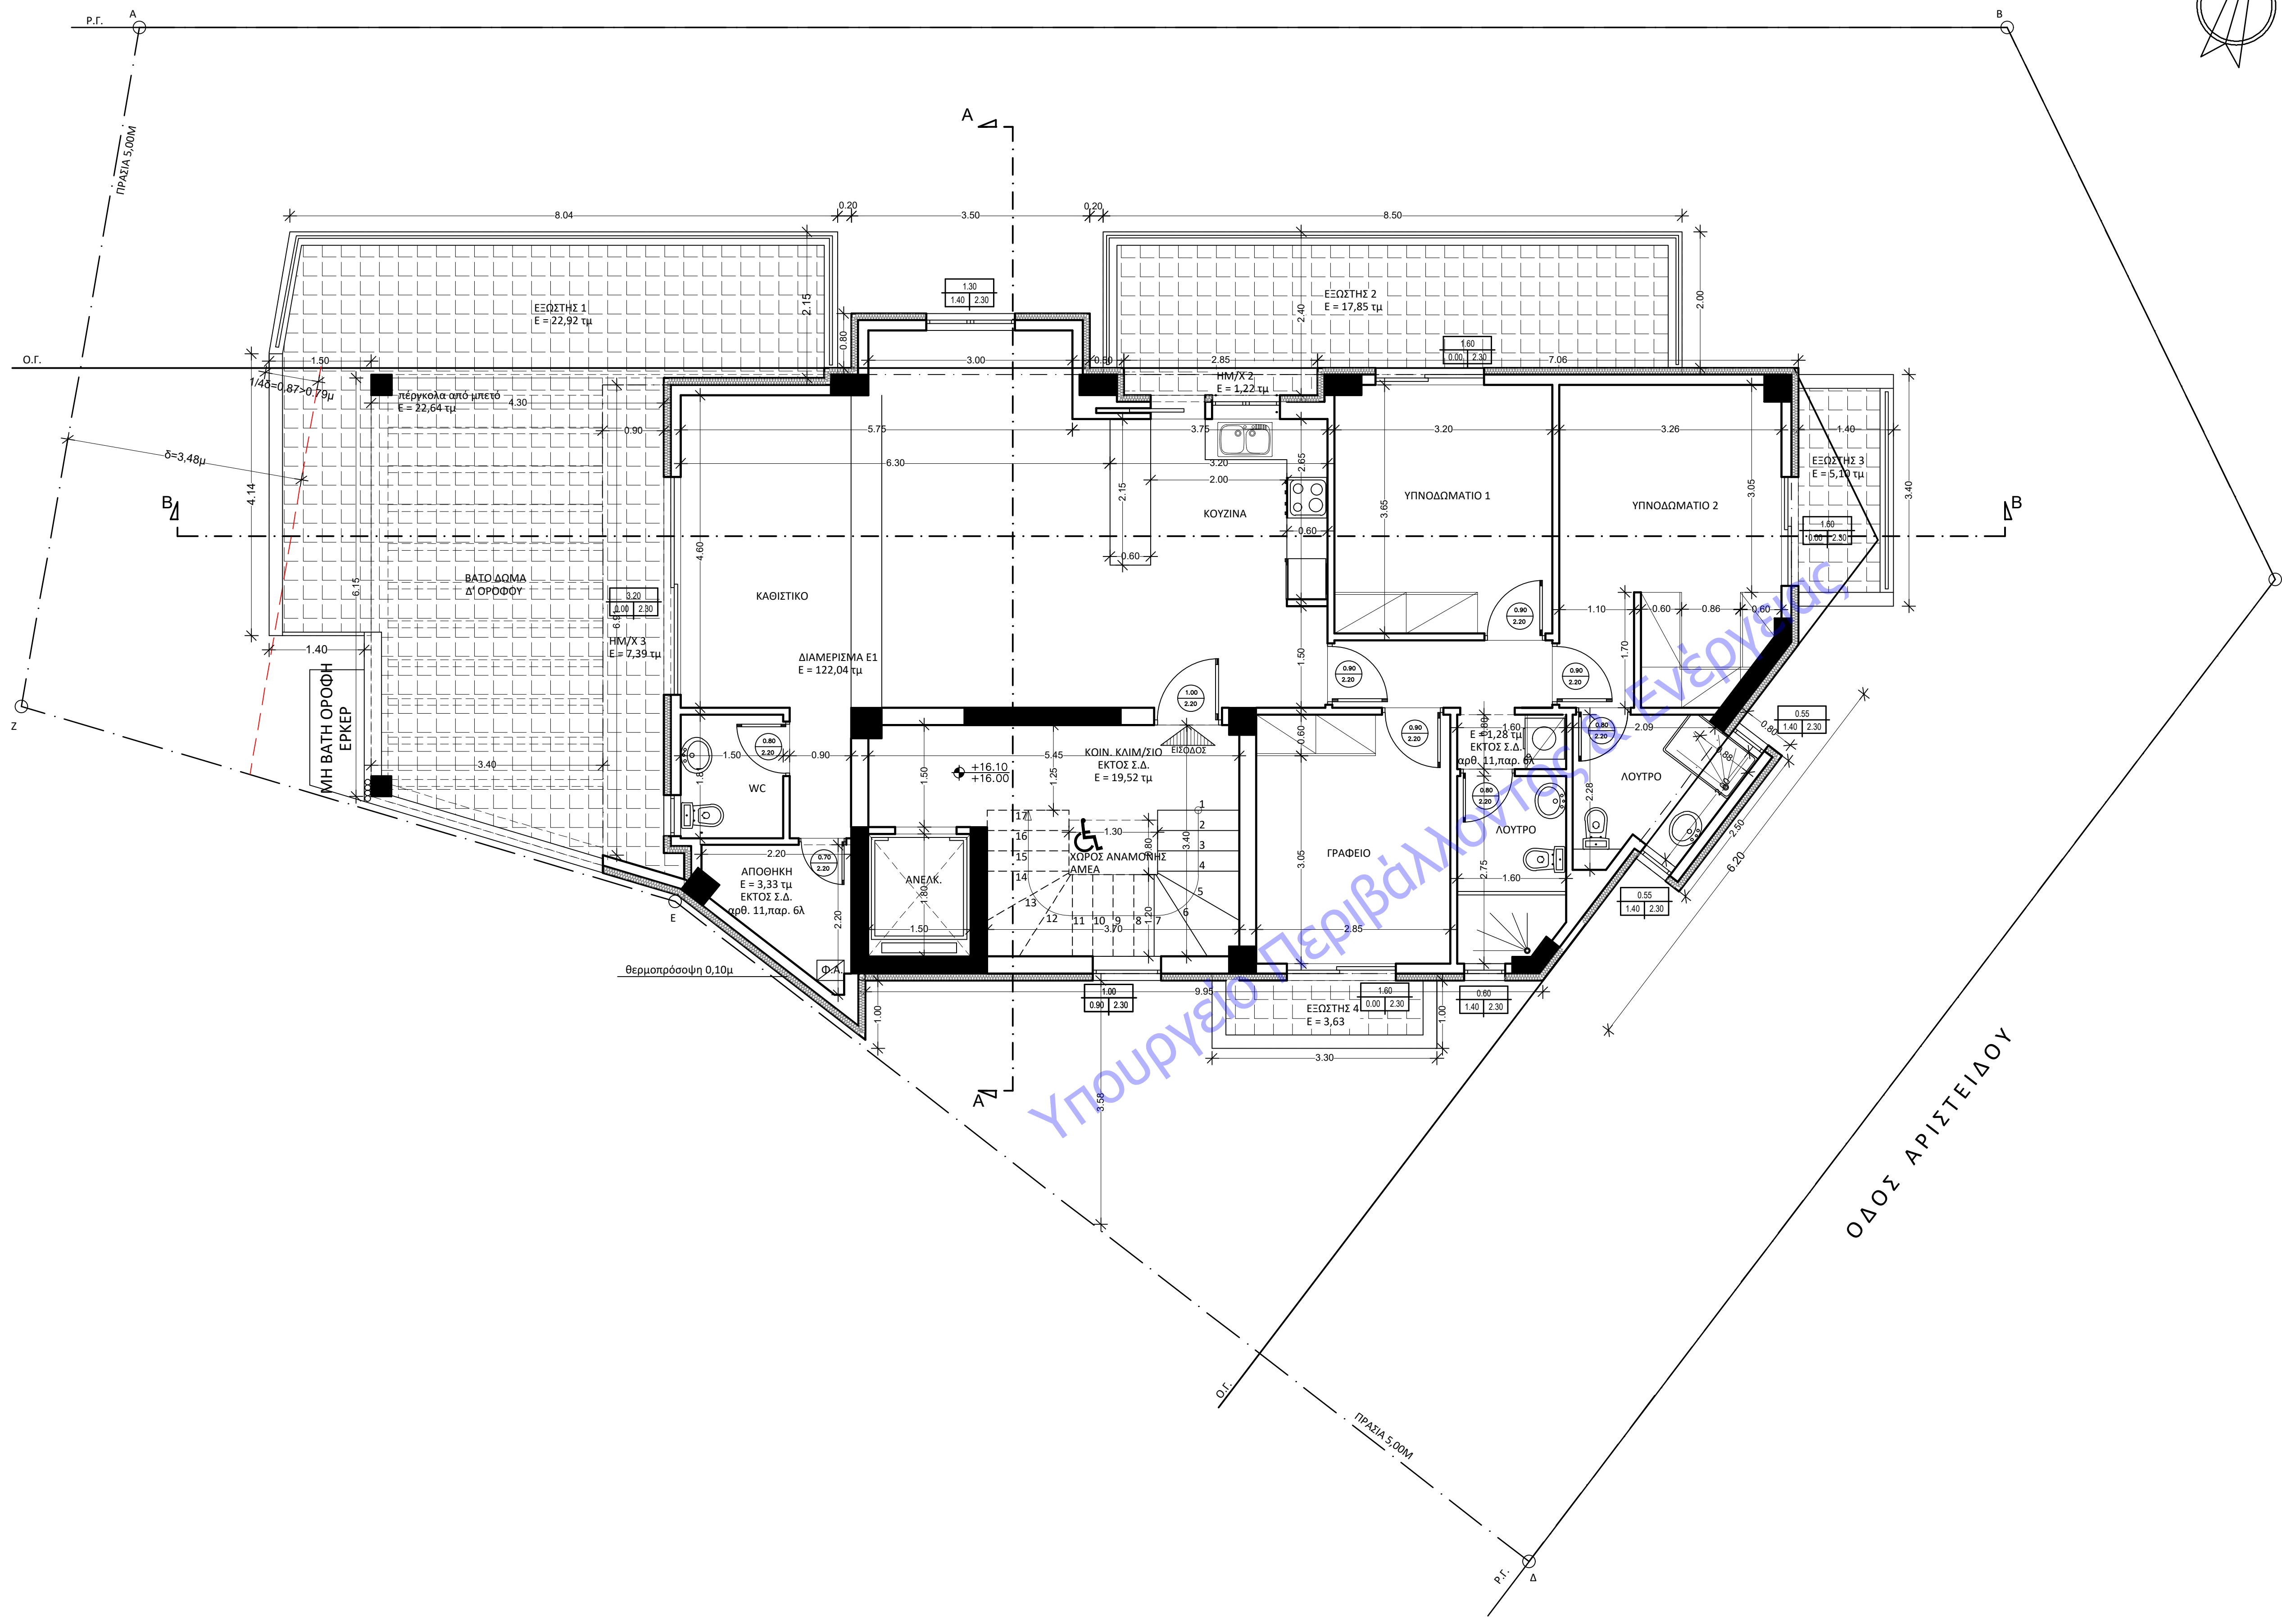


ΛΕΩΦ. ΛΟΧ. ΧΡΟΝΟΠΟΥΛΟΥ

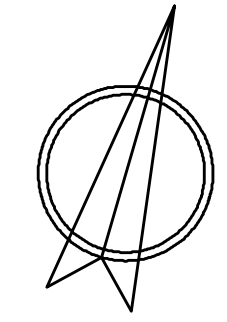

ΕΜΒΑΔΟΝ ΚΑΛΥΨΗΣ:
 Ε = 165,20 τμ
 ΕΜΒΑΔΟΝ Ε' ΟΡΟΦΟΥ ΕΝΤΟΣ ΣΥΝΤΕΛΕΣΤΗ ΔΟΜΗΣΗΣ:
 Ε = 108,76 τμ
 ΚΛΙΜΑΚΟΣΤΑΣΙΟ ΕΣΩΤ. ΕΞΟΣΤΗ ΕΚΤΟΣ ΣΥΝΤΕΛΕΣΤΗ ΔΟΜΗΣΗΣ:
 Ε = 19,52 τμ < 25,00 τμ

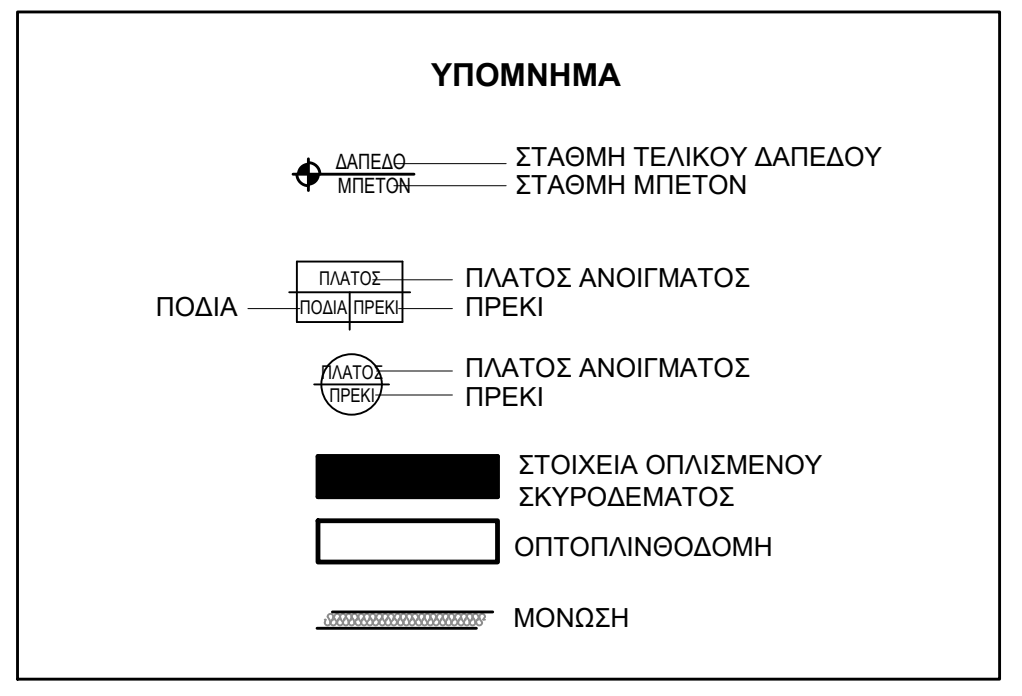

ΣIGMA DESIGN AND CONSTRUCTION

Έργο
 Νέα Πενταόροφη Πολυκατοικία με Υπόγειο, Πιλωτή και Δύμια

Εργοδότης
 Γ. ΑΡΙΣΤΟΛΑΣ ΤΕΧΝΙΚΗ ΕΜΠΟΡΙΚΗ Μ.Ι.Κ.Ε.

Θέση Έργου
 Λοχ. Χρονόπουλου 68 και Αριστείδου 22
 Παλαιό Φάληρο
 ΟΤ 10
 Περιφερειακής Ενότητας Νοτίου Τομέα Αθηνών
 Περιφέρεια Αττικής

Θέμα σχεδίου
 Κάτοψη Ε' Ορόφου

Αριθμός σχεδίου
A - 7

Χρόνος Μελέτης
 Φεβρουάριος 2025

Κλίμακα 1:50

Ο Μηχανικός

ΣIGMA DESIGN AND CONSTRUCTION ΜΟΝ. Ι.Κ.Ε.
 ΤΕΧΝΙΚΗ ΕΤΑΙΡΕΙΑ
 ΚΟΝΤΟΥ 42, ΑΓ. ΔΗΜΗΤΡΙΟΣ 173 41
 ΑΡΜ: 6166378 - ΔΟΥ. ΗΛΙΟΥΠΟΛΗΣ
 ΤΗΛ: 694 972 5975
 ΑΡΙΘΜΟΣ Γ.Ε.ΜΗ.: 16421591600

ΠΑΝΑΓΙΩΤΗΣ ΕΥΣΤΡ. ΣΙΜΟΥ
 ΔΙΠΛ. ΠΟΛΙΤΙΚΟΣ ΜΗΧΑΝΙΚΟΣ
 ΜΕΛΟΣ Τ.Ε.Ε. ΑΡΙΘΜΟΣ ΜΗΤΡΩΟΥ 125718
 ΚΟΝΤΟΥ 42 • Τ.Κ. 173 41 ΑΓ. ΔΗΜΗΤΡΙΟΣ
 ΑΡΜ: 139117 - ΔΟΥ. ΗΛΙΟΥΠΟΛΗΣ
 ΤΗΛ.: 210 9409635 • 6949 725975